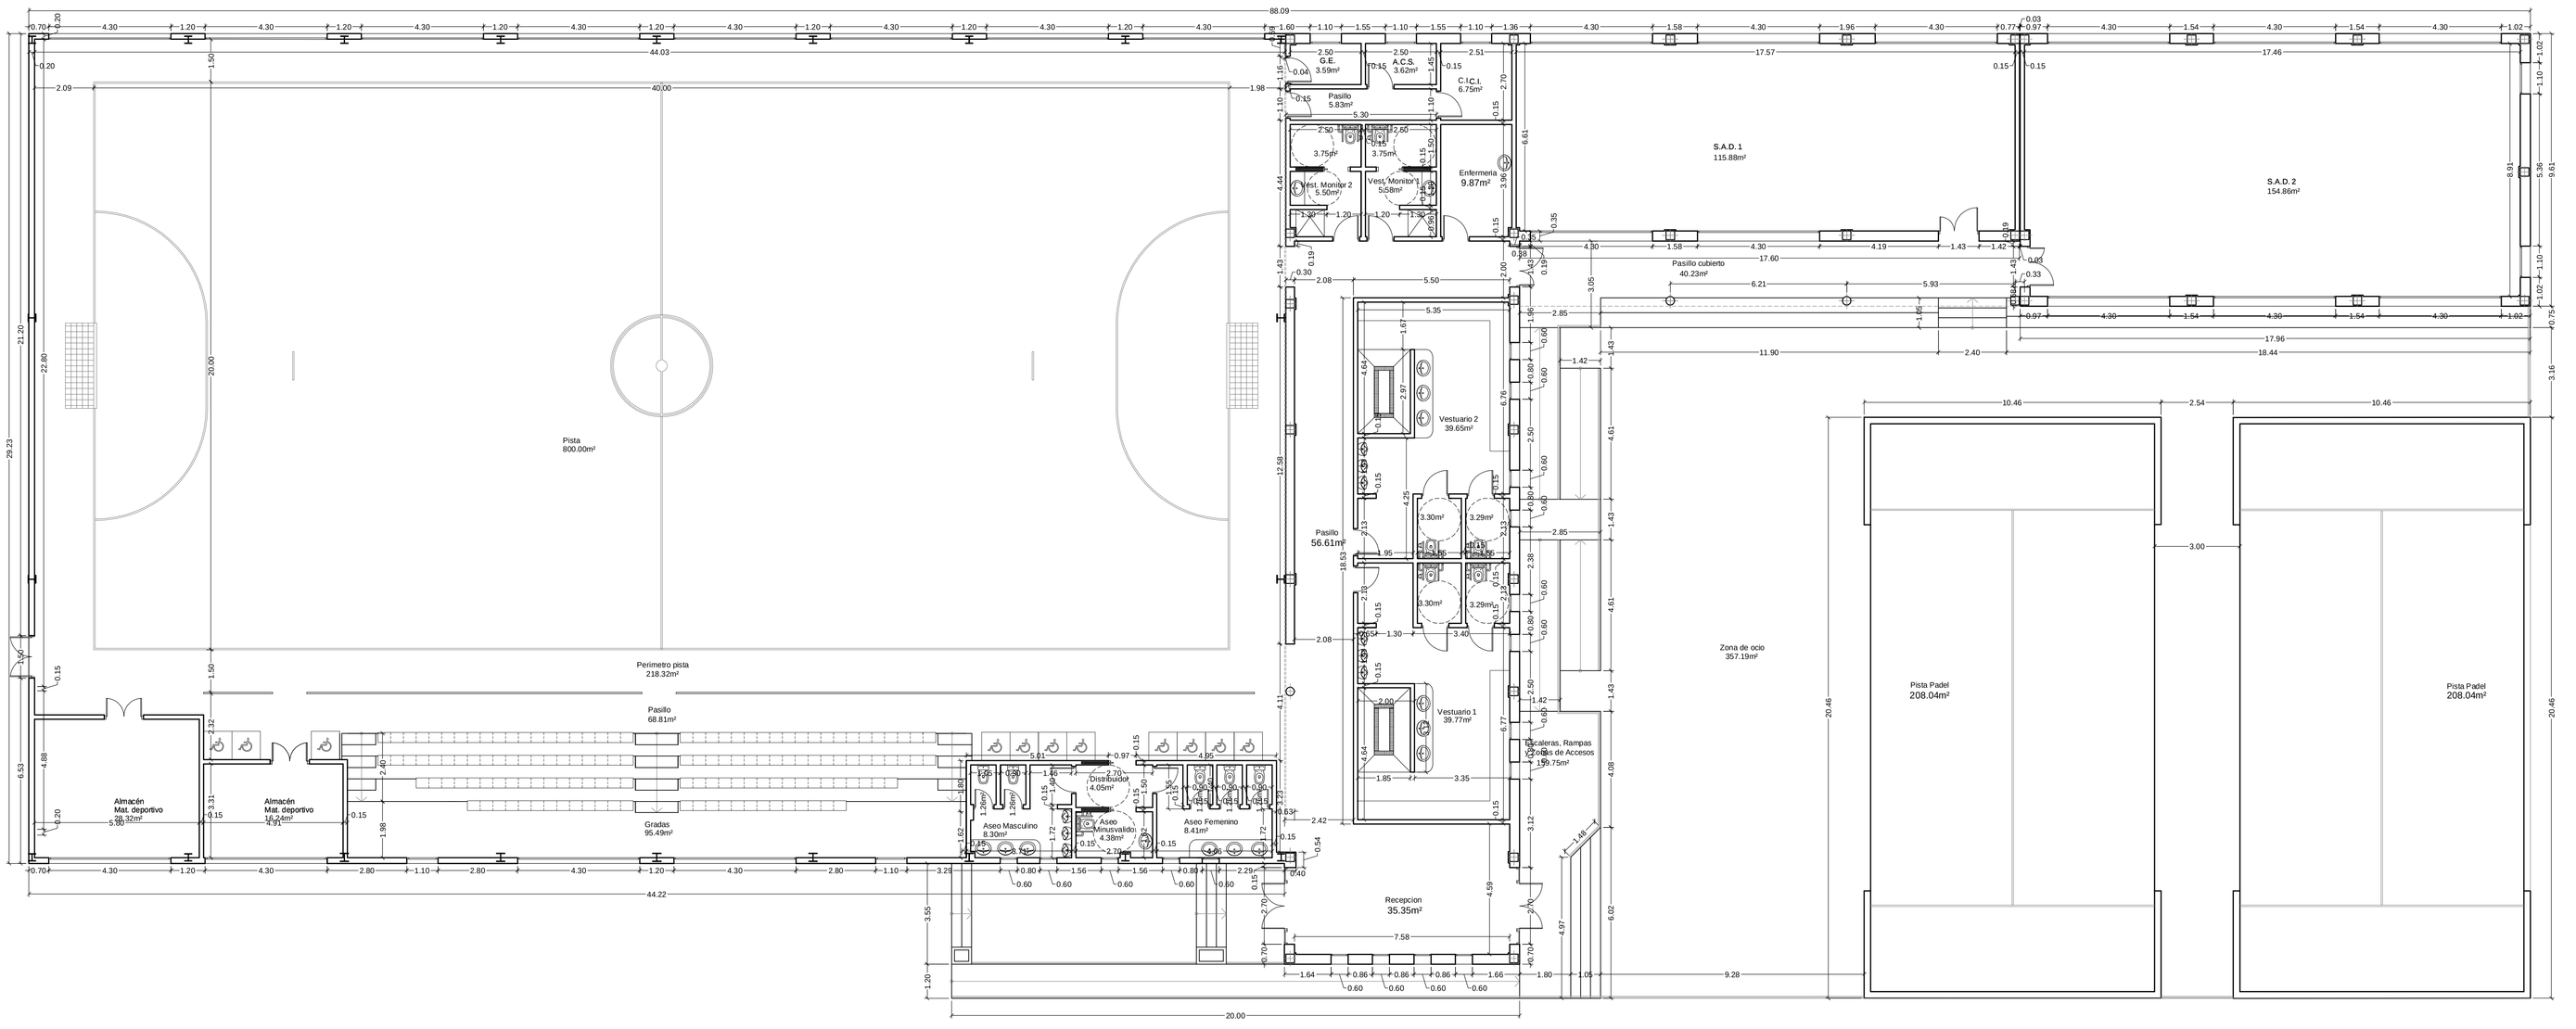

Cuadro de Superficies	Superficie Útil
Recepción	35.35m²
Pasillo	56.61m²
Aseo femenino	12.19m²
Aseo minúsvalido	4.38m²
Distribuidor	4.05m²
Aseo masculino	10.82m²
Gradas	95.49m²
Almacén material deportivo	16.24m²
Almacén material deportivo	28.32m²
Périmetro pista	218.32m²
Pista	800.00m²
Pasillo	68.81m²
Vestuario 1	46.36m²
Vestuario 2	46.54m²
Vestuario monitor 1	9.33m²
Vestuario monitor 2	9.75m²
Pasillo	5.83m²
G.E.	3.59m²
A.C.S.	3.62m²
C.I.	6.75m²
Enfermería	9.87m²
Sala actividades dirigidas 1	115.88m²
Sala actividades dirigidas 2	154.86m²
Pasillo cubierto	40.23m²
Total Superficie Util	1803.19m²

Zona ocio	357.19m²
Pista de padel 1	215.03m²
Pista de padel 2	215.03m²

Superficie Cónstruida	
Edificio	1905.80m²
Escaleras , rampas de accesos y gradas	159.75m²

Ayuntamiento de San Roque
Campo de Gibraltar (Cádiz)
Servicio Municipal de Urbanismo

ARQUITECTO:
L. CARLOS LORENZANA CARRILLO

INGENIERO DE CAMINOS:
LETICIA OSTA GARCIA

DELINEANTE

Conforme
EL ALCALDE

FERNANDO PALMA CASTILLO

TÍTULO PLANO:
PLANTA DE COTAS Y SUPERFICIES

TÍTULO PROYECTO:
MODIFICADO DEL PROYECTO DE AMPLIACIÓN DE INSTALACIONES DEPORTIVAS, ANEXOS Y PISTAS DE PADDEL, EN CAMPO DE FUTBOL DE PUEBLO NUEVO DE GUADIARO, T. M. DE SAN ROQUE

Expediente:		Proy. nº 08/015	Plano Nº 06
Fecha: ABRIL 2011	Sustituye hoja nº	Escala: 1:100	Nº de Planos 00