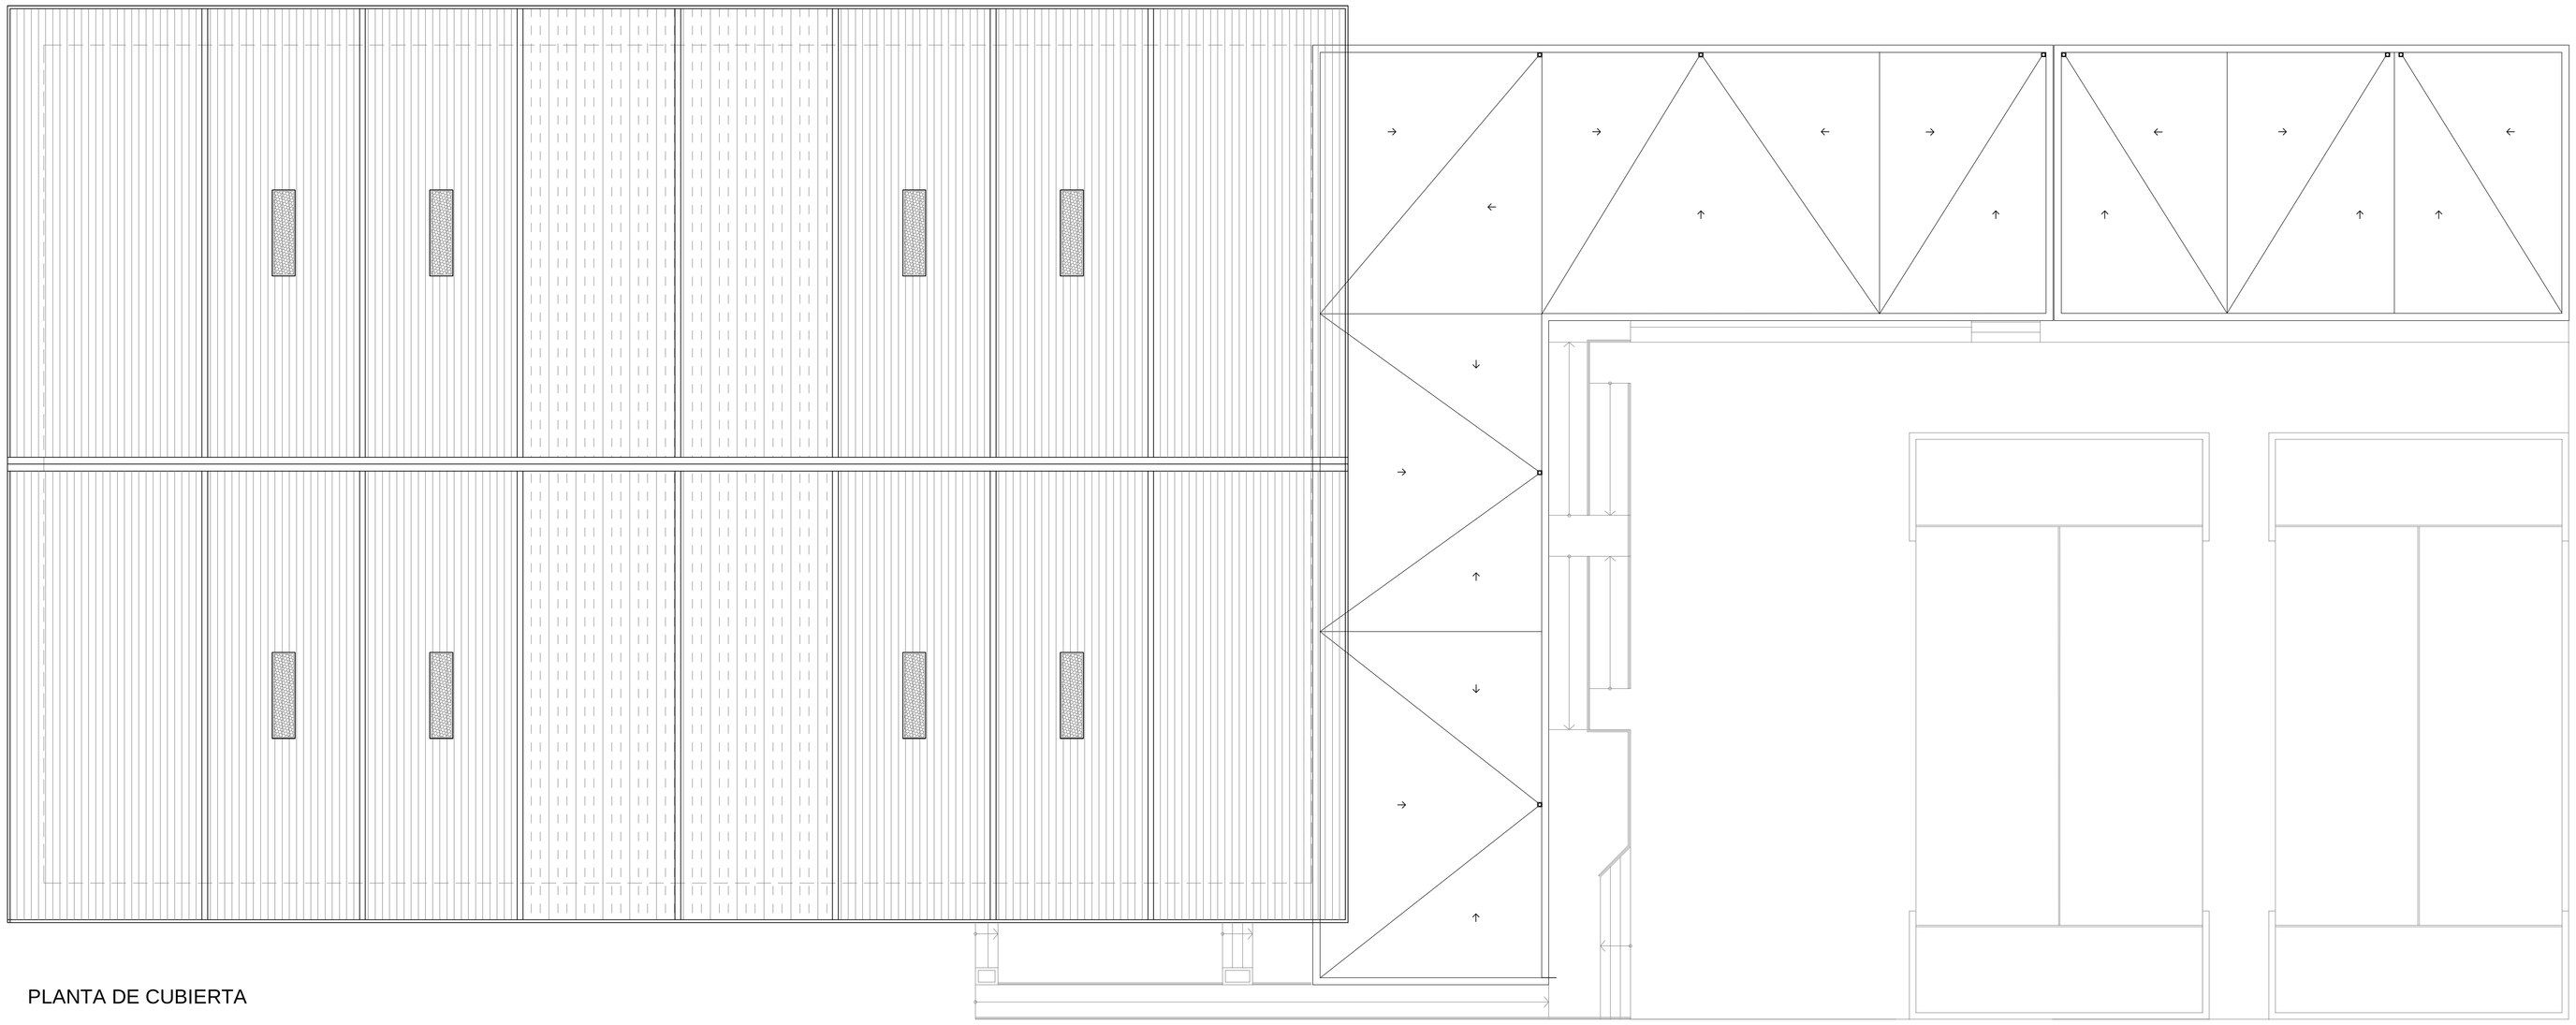

PLANTA DE CUBIERTA

Ayuntamiento de San Roque
Campo de Gibraltar (Cádiz)
Servicio Municipal de Urbanismo

ARQUITECTO:
L. CARLOS LORENZANA CARRILLO

INGENIERO DE CAMINOS:
LETICIA OSTA GARCIA

DELINEANTE

Conforme
EL ALCALDE

FERNANDO PALMA CASTILLO

TÍTULO PLANO:
PLANTA DE CUBIERTA

TÍTULO PROYECTO:
MODIFICADO DEL PROYECTO DE AMPLIACIÓN
DE INSTALACIONES DEPORTIVAS, ANEXOS Y PISTAS
DE PADDEL, EN CAMPO DE FUTBOL DE
PUEBLO NUEVO DE GUADIARO, T. M. DE SAN ROQUE

Expediente:		Proy. nº 08/015	Plano Nº 07
Fecha: ABRIL 2011	Sustituye hoja nº	Escala: 1:100	Nº de Planos 00