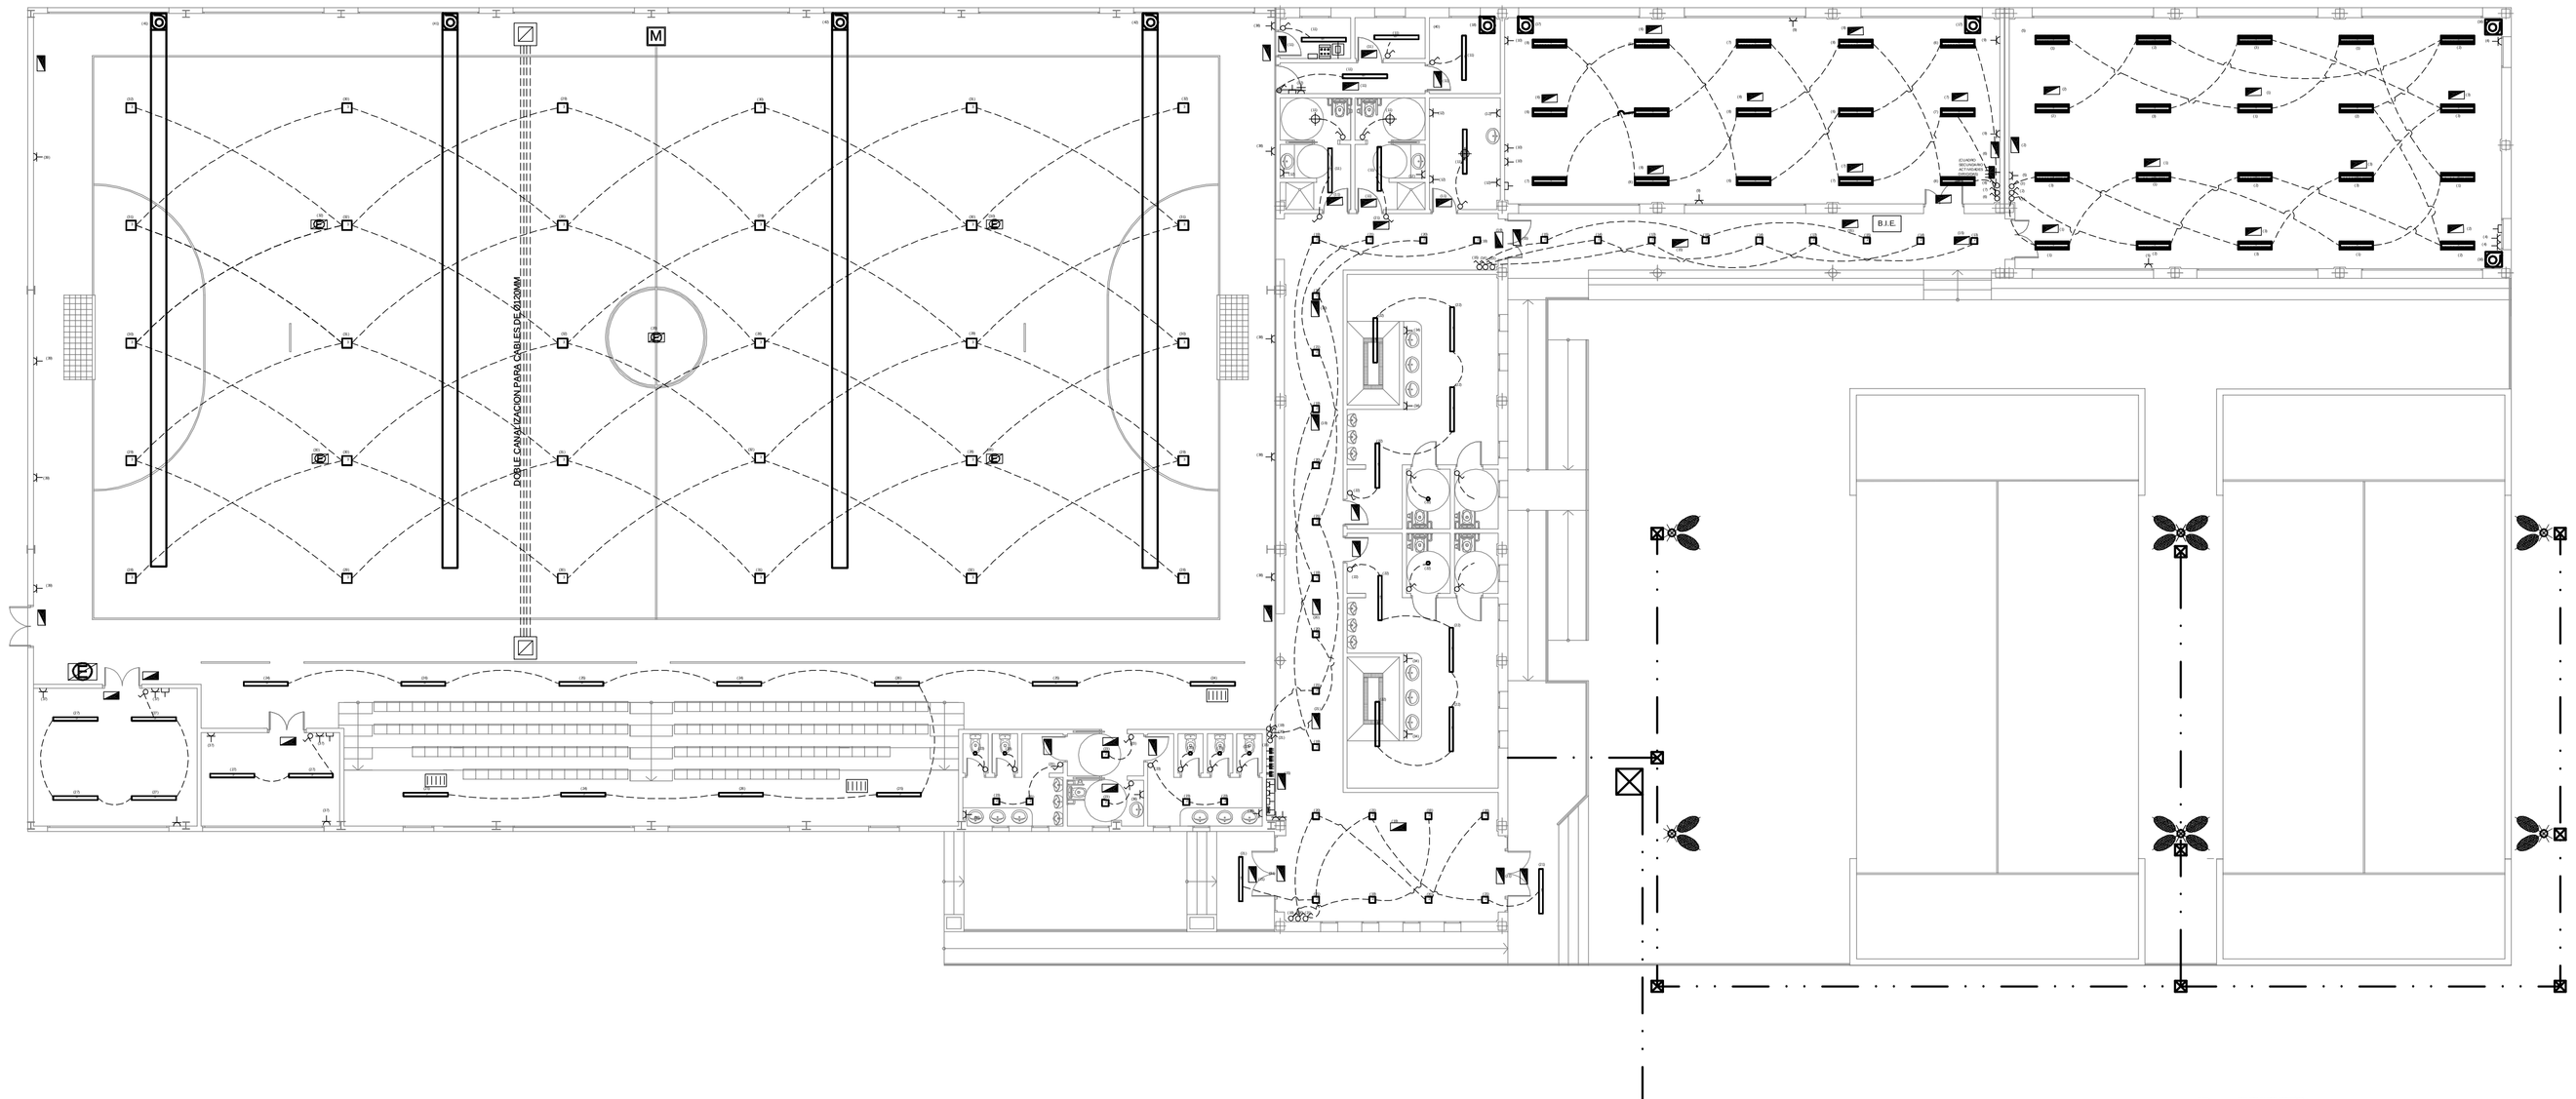

LEYENDA

- C.G.P. (CAJA GENERAL DE PROTECCIÓN)
- CONTADOR
- CUADRO SECUNDARIO
- CUADRO GENERAL DE DISTRIBUCION
- PUNTO DE LUZ TECHO
- PUNTO DE LUZ PARED
- FLUORESCENTE
- PROYECTOR HDK-400 CON VIDRIO PROTECTOR
- ALTAVOZ
- PROYECTOR GRAN EMERGENCIA DE SAFT IBERICA PD-14.221-5
- INTERRUPTOR
- CONMUTADOR
- TOMA DE CORRIENTE DE 16 A
- TOMA DE CORRIENTE DE 20 A
- TOMA DE TLF.
- TOMA DE T.V. /F.M.
- TOMA DE RED / TLF. / 2+2 T.C.
- FAROLA
- MARCADOR
- EXTRACTOR DE AIRE

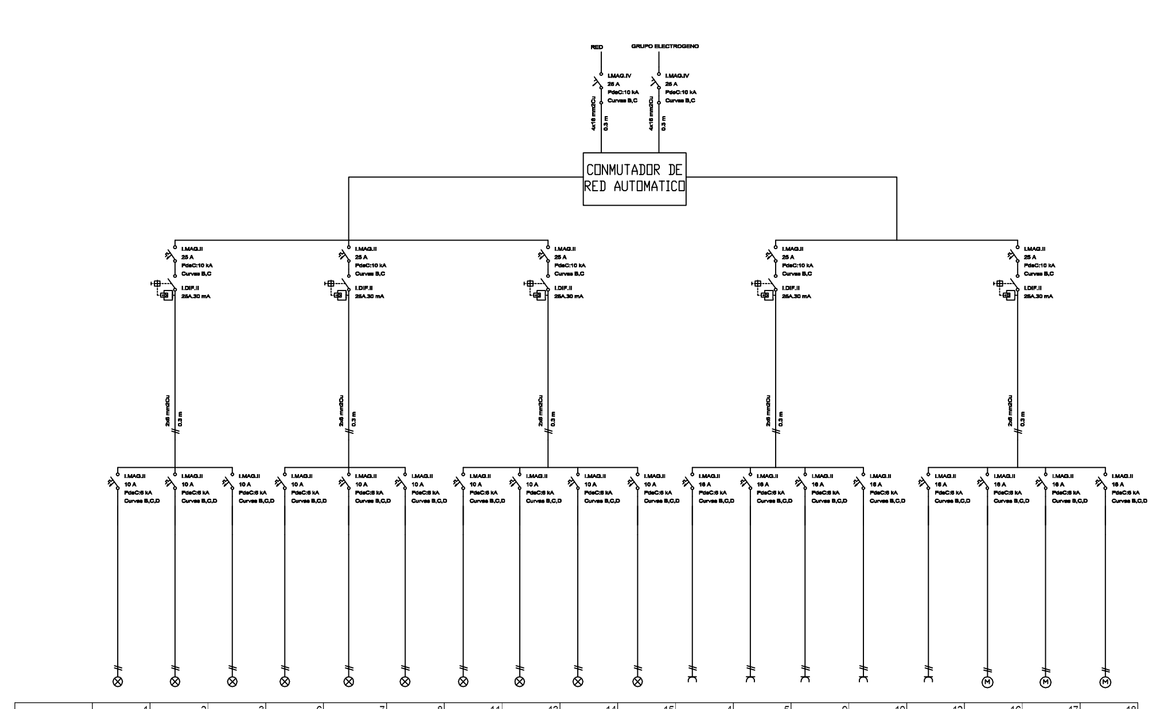

CIRCUITO	1	2	3	6	7	8	11	13	14	15	4	5	9	10	12	16	17	18
	Alumbrado SAD2	Alumbrado SAD2	Alumbrado SAD2	Alumbrado SAD1	Alumbrado SAD1	Alumbrado SAD1	Alumbrado C.I. A.C.S., G.E. Pasillo, Vest. Mon1 y 2. Enfermeria	Alumbrado pasillo abierto	Alumbrado pasillo abierto	Alumbrado pasillo abierto	T.C. usos varios SAD2	T.C. usos varios SAD2	T.C. usos varios SAD1	T.C. usos varios SAD1	T.C. usos varios pasillo, Vest.Mon1 y 2. Enfermeria	Ventilación SAD1	Ventilación SAD2	Ventilación Vest. Mon y enfermeria
POTENCIA [kW]	748,8	748,8	648	547,2	547,2	547,2	1454,4	280,8	280,8	338,4	300	300	400	300	700	490	370	180
SECCION [mm²]	1,5	1,5	1,5	1,5	1,5	1,5	1,5	1,5	1,5	1,5	2,5	2,5	2,5	2,5	2,5	2,5	2,5	2,5
CONDUCTOR	H07Z1-K	H07Z1-K	H07Z1-K	H07Z1-K	H07Z1-K	H07Z1-K	H07Z1-K	H07Z1-K	H07Z1-K	H07Z1-K	H07Z1-K	H07Z1-K	H07Z1-K	H07Z1-K	H07Z1-K	H07Z1-K	H07Z1-K	H07Z1-K
c.d.t [%]	0,96%	0,96%	0,83%	0,64%	0,64%	0,64%	2,16%	0,42%	0,42%	0,50%	0,24%	0,24%	0,28	0,21%	0,62%	0,17%	0,28%	0,14%

CUADRO SECUNDARIO ACTIVIDADES DIRIGIDAS

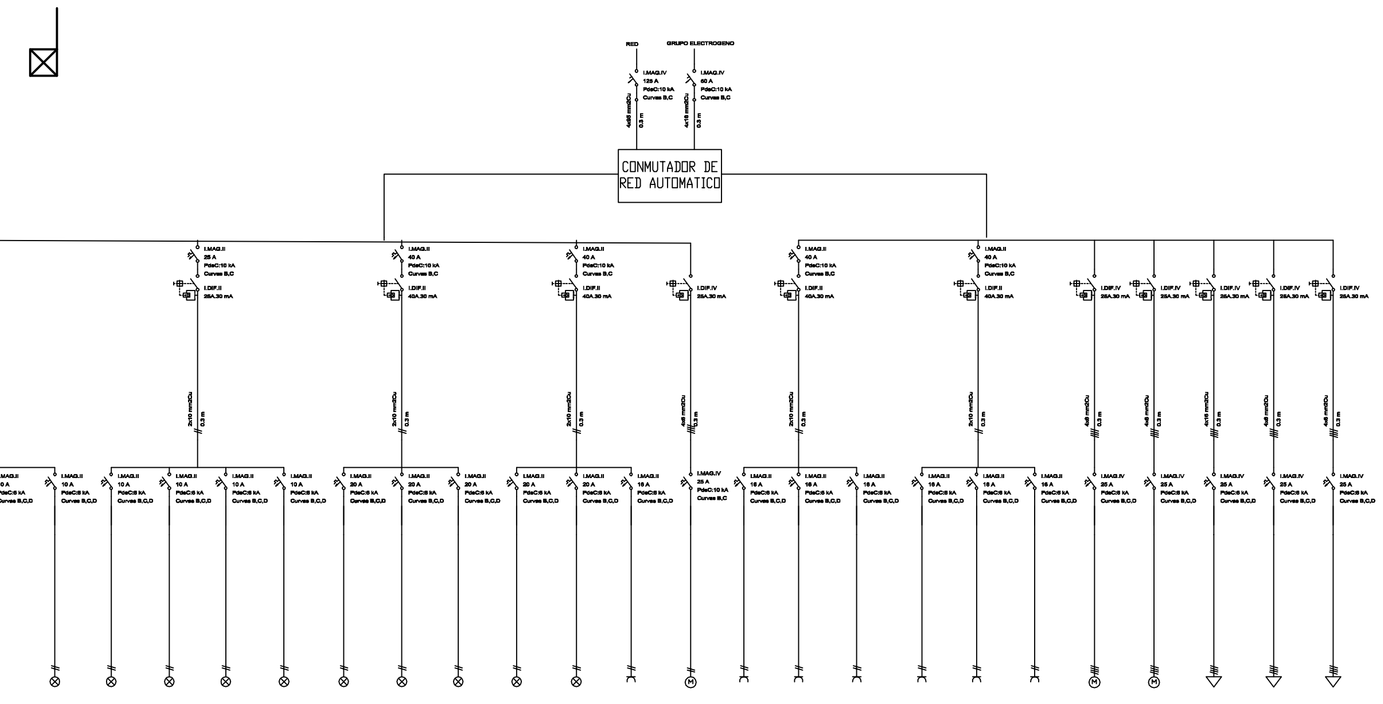

CIRCUITO	19	20	21	22	23	24	25	26	27	28	29	30	31	32	33	40	34	35	36	37	38	39	41	42	43	44	45
	Alumbrado Pasillo Recepción	Alumbrado Pasillo Recepción	Alumbrado Pasillo Recepción	Alumbrado vestuarios 1 y 2	Alumbrado aseos masculino, femenino y minusválido	Alumbrado gradas	Alumbrado gradas	Alumbrado gradas	Alumbrado almacén	Alumbrado Pistas	Alumbrado Pistas	Alumbrado Pistas	Alumbrado Pistas	Alumbrado Pistas	Megafonia	Grupo C.I	T.C. Vestuario 1 y 2	T.C. Recepción	T.C. Aseos	T.C. Almacén	T.C. Pistas	T.C. Pistas	Ventilación Pistas	Ventilación Pistas	Aliment. Cuadro Sec. AD	Aliment. Cuadro Sec. Pistas Padel	Aliment. Cuadro Sec. Alumb. Ext.
POTENCIA [kW]	698,4	684	1159,2	1381,6	596,6	518,4	518,4	388,8	648	1659,6	1659,6	1699,2	1620	1659,6	300	7360	400	400	300	400	500	500	8775	8775	9181	11520	10800
SECCION [mm²]	1,5	1,5	1,5	1,5	1,5	1,5	1,5	1,5	1,5	4	4	4	4	4	1,5	6	2,5	2,5	2,5	2,5	2,5	2,5	6	6	16	16	16
CONDUCTOR	H07Z1-K	H07Z1-K	H07Z1-K	H07Z1-K	H07Z1-K	H07Z1-K	H07Z1-K	H07Z1-K	H07Z1-K	H07Z1-K	H07Z1-K	H07Z1-K	H07Z1-K	H07Z1-K	H07Z1-K	RZ1-K (AS+)	H07Z1-K	H07Z1-K	H07Z1-K	H07Z1-K	H07Z1-K	H07Z1-K	RZ1-K	RZ1-K	RZ1-K	RZ1-K	RZ1-K
c.d.t. [%]	0,85%	0,77%	1,20%	0,75%	0,35%	1,05%	1,05%	0,79%	1,49	1,82%	1,82%	1,86%	1,78%	1,82%	0,07%	0,74%	0,12%	0,05%	0,11%	0,55%	0,30%	0,84%	1,18%	1,18%	0,33%	0,02%	0,02%

CUADRO PRINCIPAL

Ayuntamiento de San Roque
Campo de Gibraltar (Cádiz)
Servicio Municipal de Urbanísmo

ARQUITECTO :
L. CARLOS LORENZANA CARRILLO

INGENIERO DE CAMINOS:
LETICIA OSTA GARCIA

DELINEANTE

TÍTULO PLANO:
RED ELECTRICA Y ESQUEMA UNIFILAR

TÍTULO PROYECTO:
MODIFICADO DEL PROYECTO DE AMPLIACIÓN DE INSTALACIONES DEPORTIVAS, ANEXOS Y PISTAS DE PADDEL, EN CAMPO DE FUTBOL DE PUEBLO NUEVO DE GUADIARO. T. M. DE SAN ROQUE

Conforme
EL ALCALDE

FERNANDO PALMA CASTILLO

Expediente: | Proy. nº 08/015 | Plano Nº 08

Fecha: ABRIL 2011 | Sustituye hoja nº . | Escala: 1:150 | Nº de Planos 00