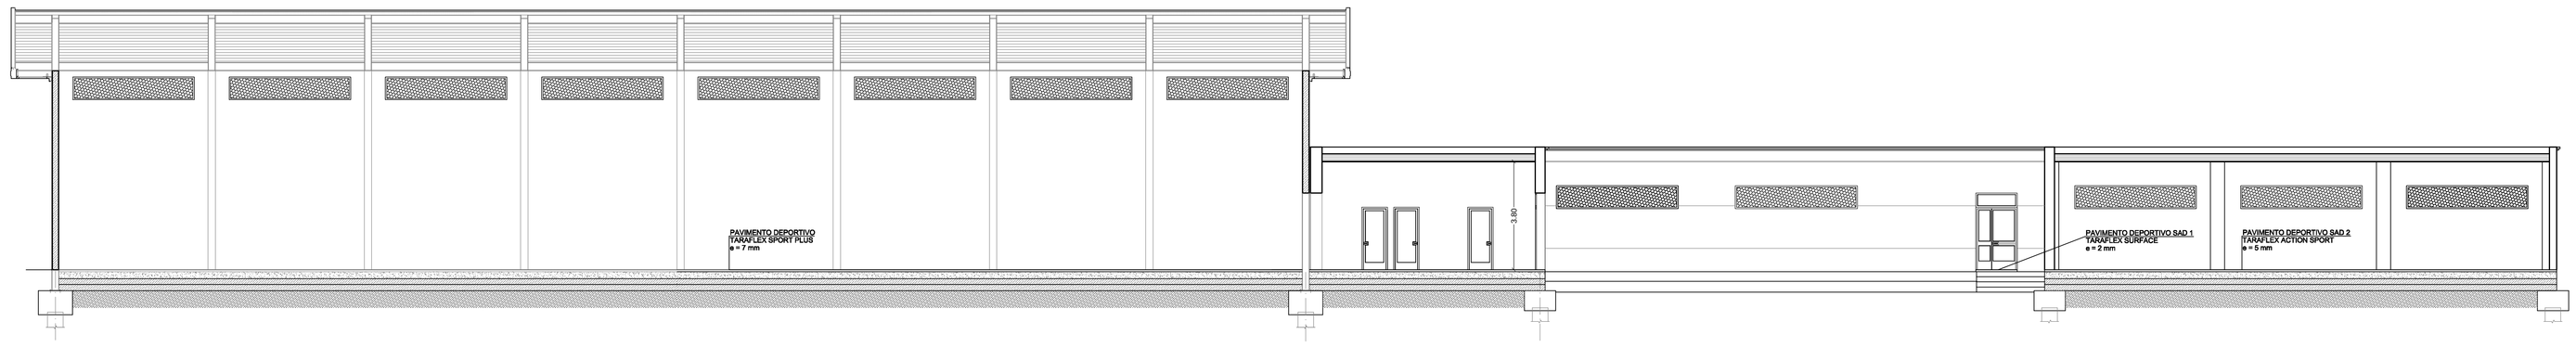


SECCION LONGITUDINAL

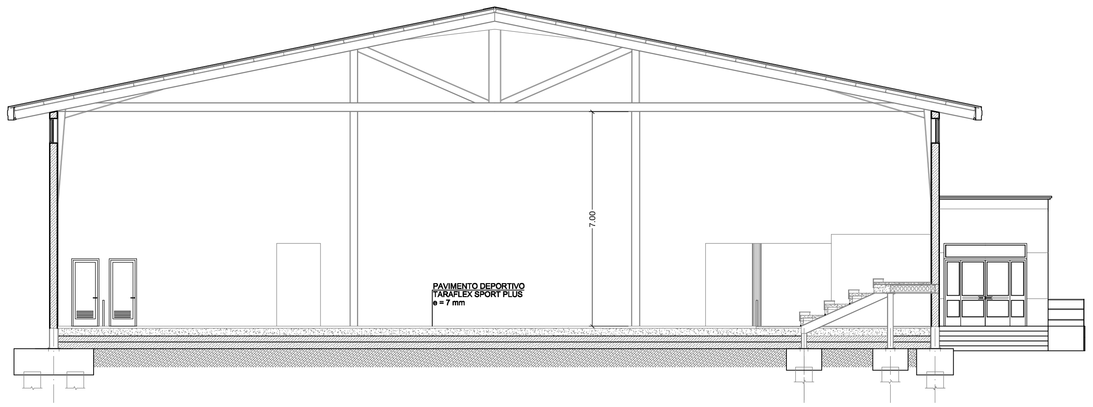


SECCION TRANSVERSAL

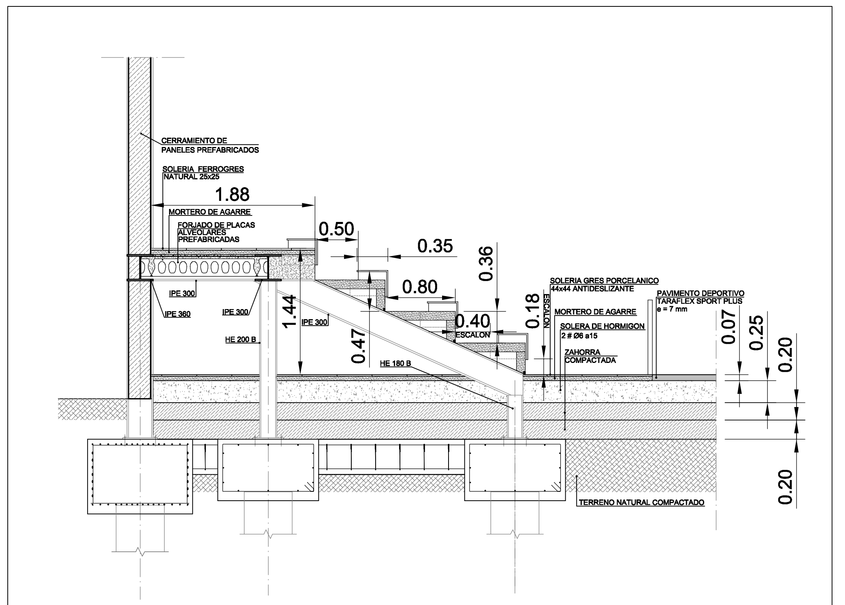


SECCION ZONA DE GRADAS

Ayuntamiento de San Roque
Campo de Gibraltar (Cádiz)
Servicio Municipal de Urbanismo

ARQUITECTO:
L. CARLOS LORENZANA CARRILLO

INGENIERO DE CAMINOS:
LETICIA OSTA GARCIA

DELINEANTE

Conforme
EL ALCALDE

FERNANDO PALMA CASTILLO

TÍTULO PLANO:
SECCIONES

TÍTULO PROYECTO:
MODIFICADO DEL PROYECTO DE AMPLIACIÓN
DE INSTALACIONES DEPORTIVAS, ANEXOS Y PISTAS
DE PADDEL, EN CAMPO DE FUTBOL DE
PUEBLO NUEVO DE GUADIARO. T. M. DE SAN ROQUE

| | | | |
|---|---|---|---|
| Expediente: | | Proy. nº 08/015 | Plano Nº 15 |
| Fecha: ABRIL 2011 | Sustituye hoja nº | Escala: 1:100 | Nº de Planos 00 |