CUADRO DE ELEMENTOS DE CIMENTACIÓN						
Referencias	Dimensiones (cm)	Canto (cm)	Pilotes	Armado inf. X	Armado sup. X	Armado perimetral
P1, P2, P3, P4, P5, P6, P7, P8, P9, P10, P11, P12, P13, P14, P16, P17, P18, P19, P20, P21, P22, P24, P25, P26, P27, P29, P30, P31 y P32	110 x 110	80	Tipo pilote 550, Penetración 10 cm			Estribos xy:4 ø8,Estribos xz:3 ø10,Estribos yz:3 ø10
(P15-P35), (P23-P34) y (P28-P33)	210 x 110	80	Tipo pilote 550, Penetración 10 cm	8 ø16	5 ø12	Lateral:6 ø12,Estribos:ø12c/13

Tabla de vigas de atado

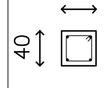

C.3
Arm. sup.: 2 ø20
Arm. inf.: 2 ø20
Estribos: 1xø8c/30

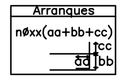

Cimentación
Cimentación
Hormigón: HA-30, Yc=1.4
Aceros en cimentación: B 500 S, Ys=1.15
Escala: 1:50

C.3 [P7 - P9] y C.3 [P8 - P10]

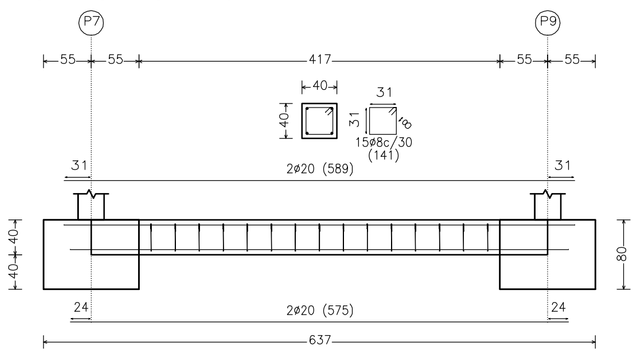

C.3 [P19 - P24]

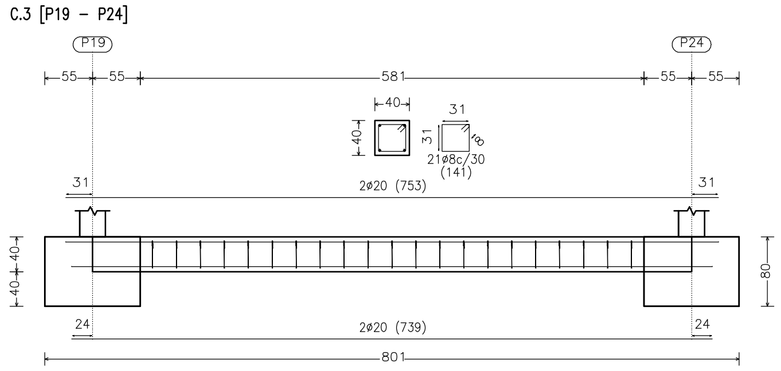

C.3 [P7 - P8] y C.3 [P1 - P2]

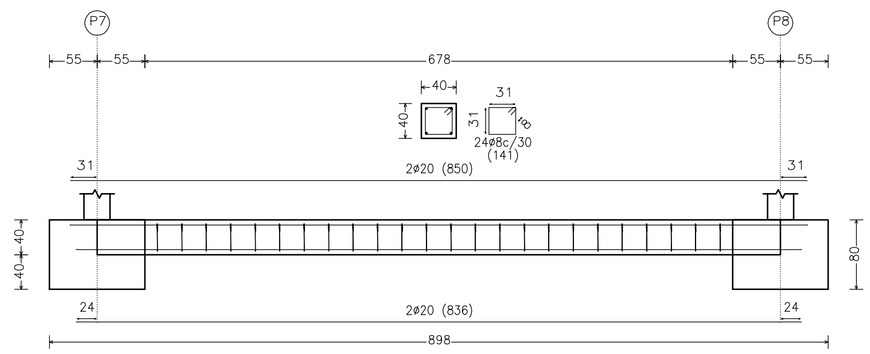

C.3 [P9 - P10] y C.3 [P3 - P4]

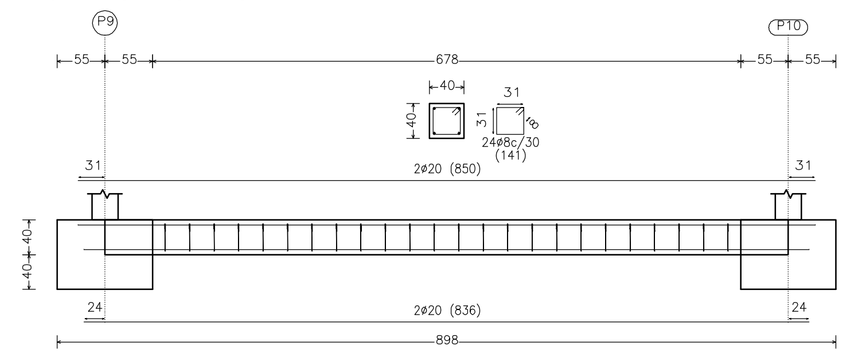

C.3 [P20 - P19]

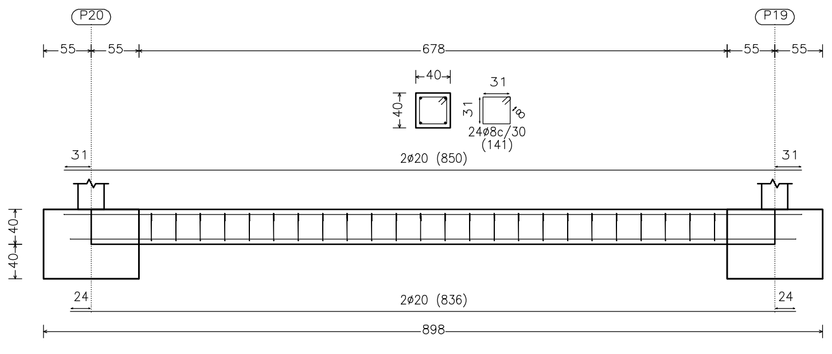

C.3 [P11 - P12]

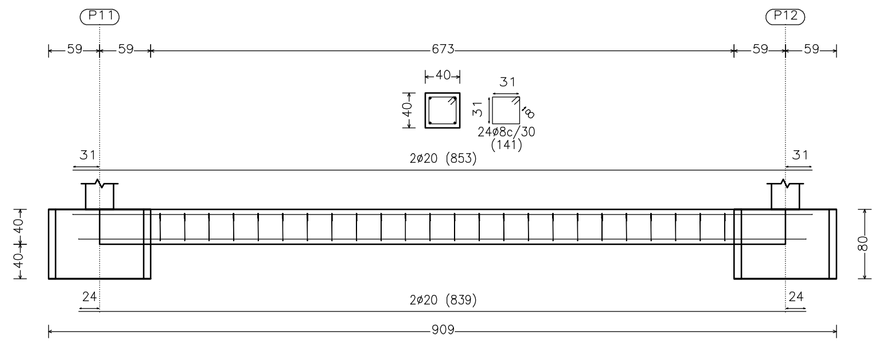

C.3 [P5 - P6]

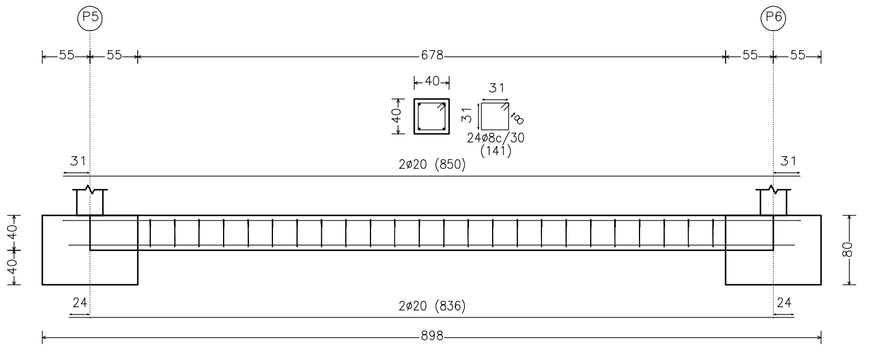

C.3 [P17 - P18]

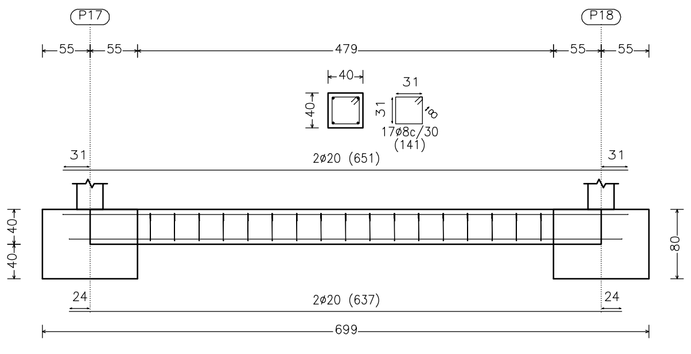

C.3 [P20 - P25]

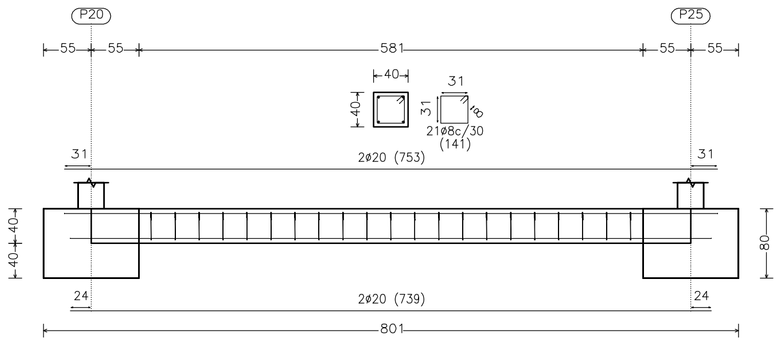

C.3 [P3 - P5] y C.3 [P4 - P6]

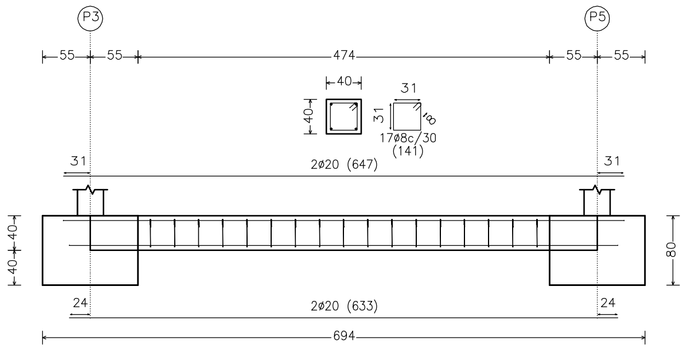

C.3 [P29 - (P28-P33)]

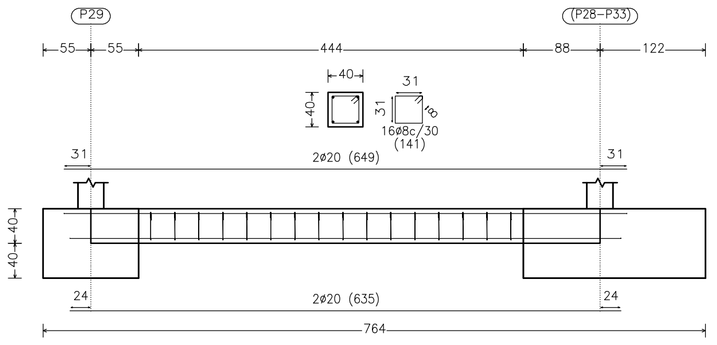

C.3 [P31 - P30]

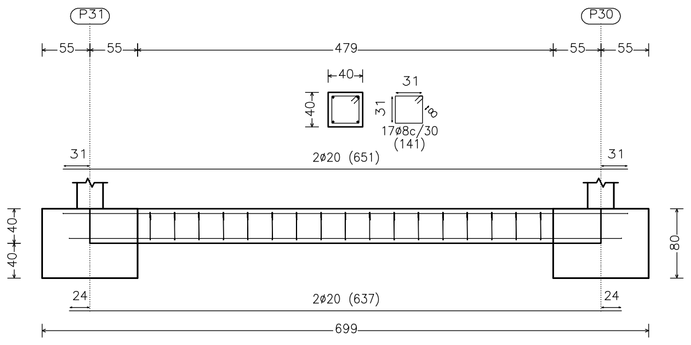

C.3 [P21 - P20] y C.3 [P12 - P13]

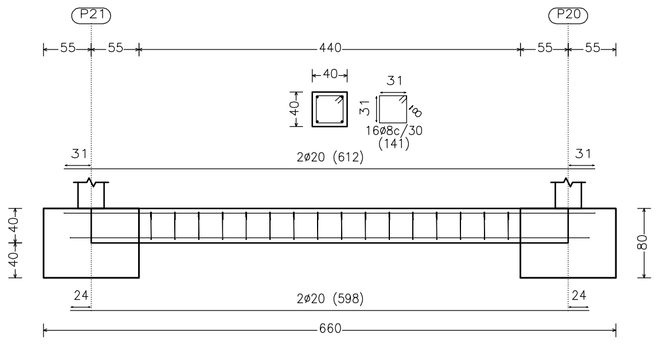

C.3 [P18 - P32]

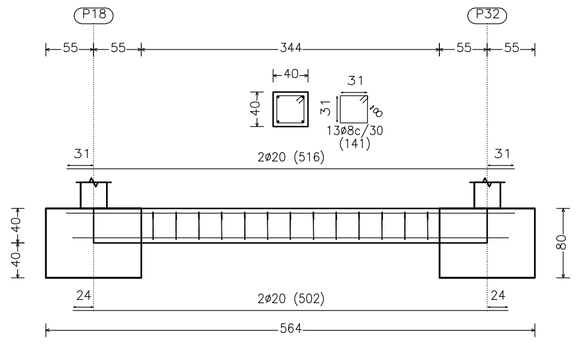

C.3 [P30 - P29] y C.3 [P16 - P17]

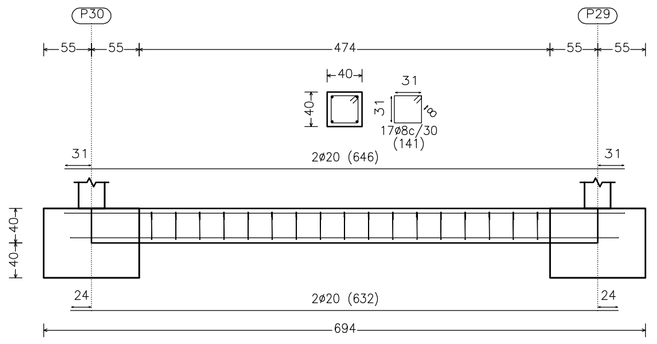

C.3 [P10 - P12]

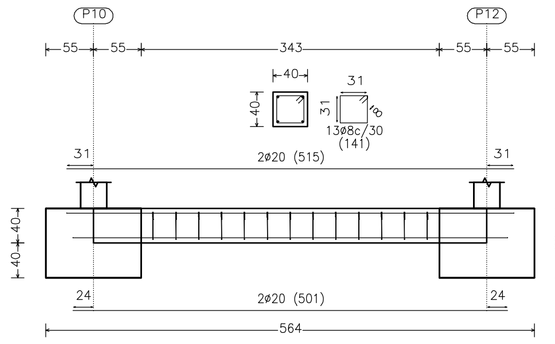

C.3 [P32 - P31]

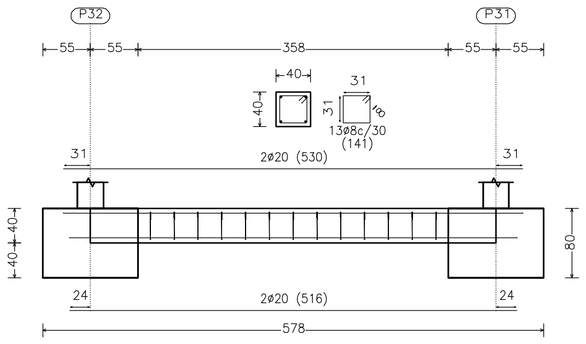

C.3 [P26 - P25]

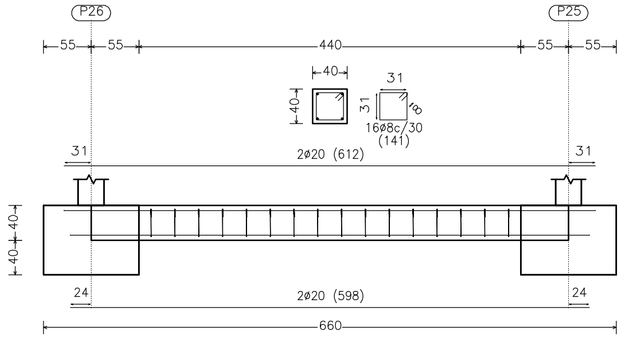

C.3 [P9 - P11]

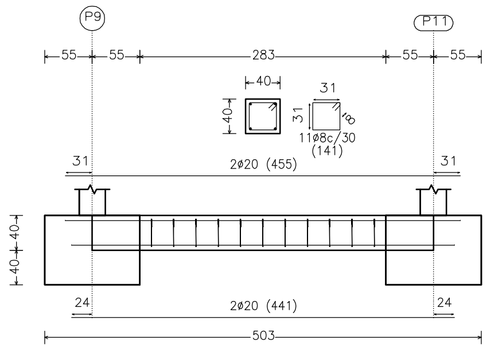

C.3 [P5 - P7] y C.3 [P6 - P8]

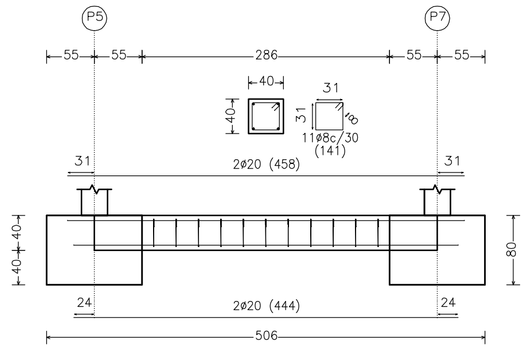

C.3 [P1 - P3] y C.3 [P2 - P4]

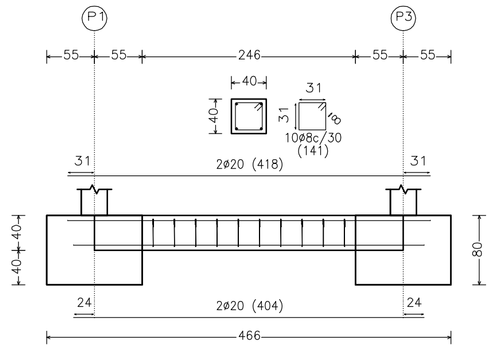

Ayuntamiento de San Roque
Campo de Gibraltar (Cádiz)
Servicio Municipal de Urbanismo

ARQUITECTO :
L. CARLOS LORENZANA CARRILLO

INGENIERO DE CAMINOS:
LETICIA OSTA GARCIA

DELINEANTE

TÍTULO PLANO:
DESPIECE DE VIGAS RIOSTRA
EN CIMENTACION DE VESTUARIOS

TÍTULO PROYECTO:
MODIFICADO DEL PROYECTO DE AMPLIACIÓN
DE INSTALACIONES DEPORTIVAS, ANEXOS Y PISTAS
DE PADDEL, EN CAMPO DE FUTBOL DE
PUEBLO NUEVO DE GUADIARO. T. M. DE SAN ROQUE

Conforme
EL ALCALDE

FERNANDO PALMA CASTILLO

Expediente:		Proy. nº 08/015	Plano Nº E8
Fecha: ABRIL 2011	Sustituye hoja nº .	Escala: 1:100	Nº de Planos