

SITUACIÓN
Escala: 1/2.000


Ilte. Ayuntamiento de San Roque
 Área de Urbanismo, Ordenación del Territorio y Medio Ambiente
 Campo de Gibraltar (Cádiz)

Arquitecto Técnico Mpal.

Sergio Codesal Franco
Delineante

José C. Arriaga Ortega


Plano:
SITUACIÓN
PLIEGO DE CONDICIONES TÉCNICAS PARA CAFETERÍA.
ANTIGUA ESTACIÓN FÉRREA DE VIAJEROS,
SITA EN, AVENIDA DEL GUADARRANQUE,
ESTACIÓN DE SAN ROQUE
T. M. SAN ROQUE
CÁDIZ

Conforme. El Alcalde


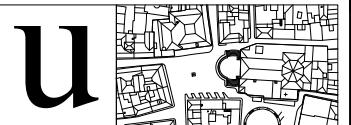
Juan Carlos Ruiz Boix

Proyecto N°: 21/034	Expediente N°: 4491/2021	Plano N°	N° Planos
Fecha: Abril 2021	Escala: Anotadas en plano	1	3




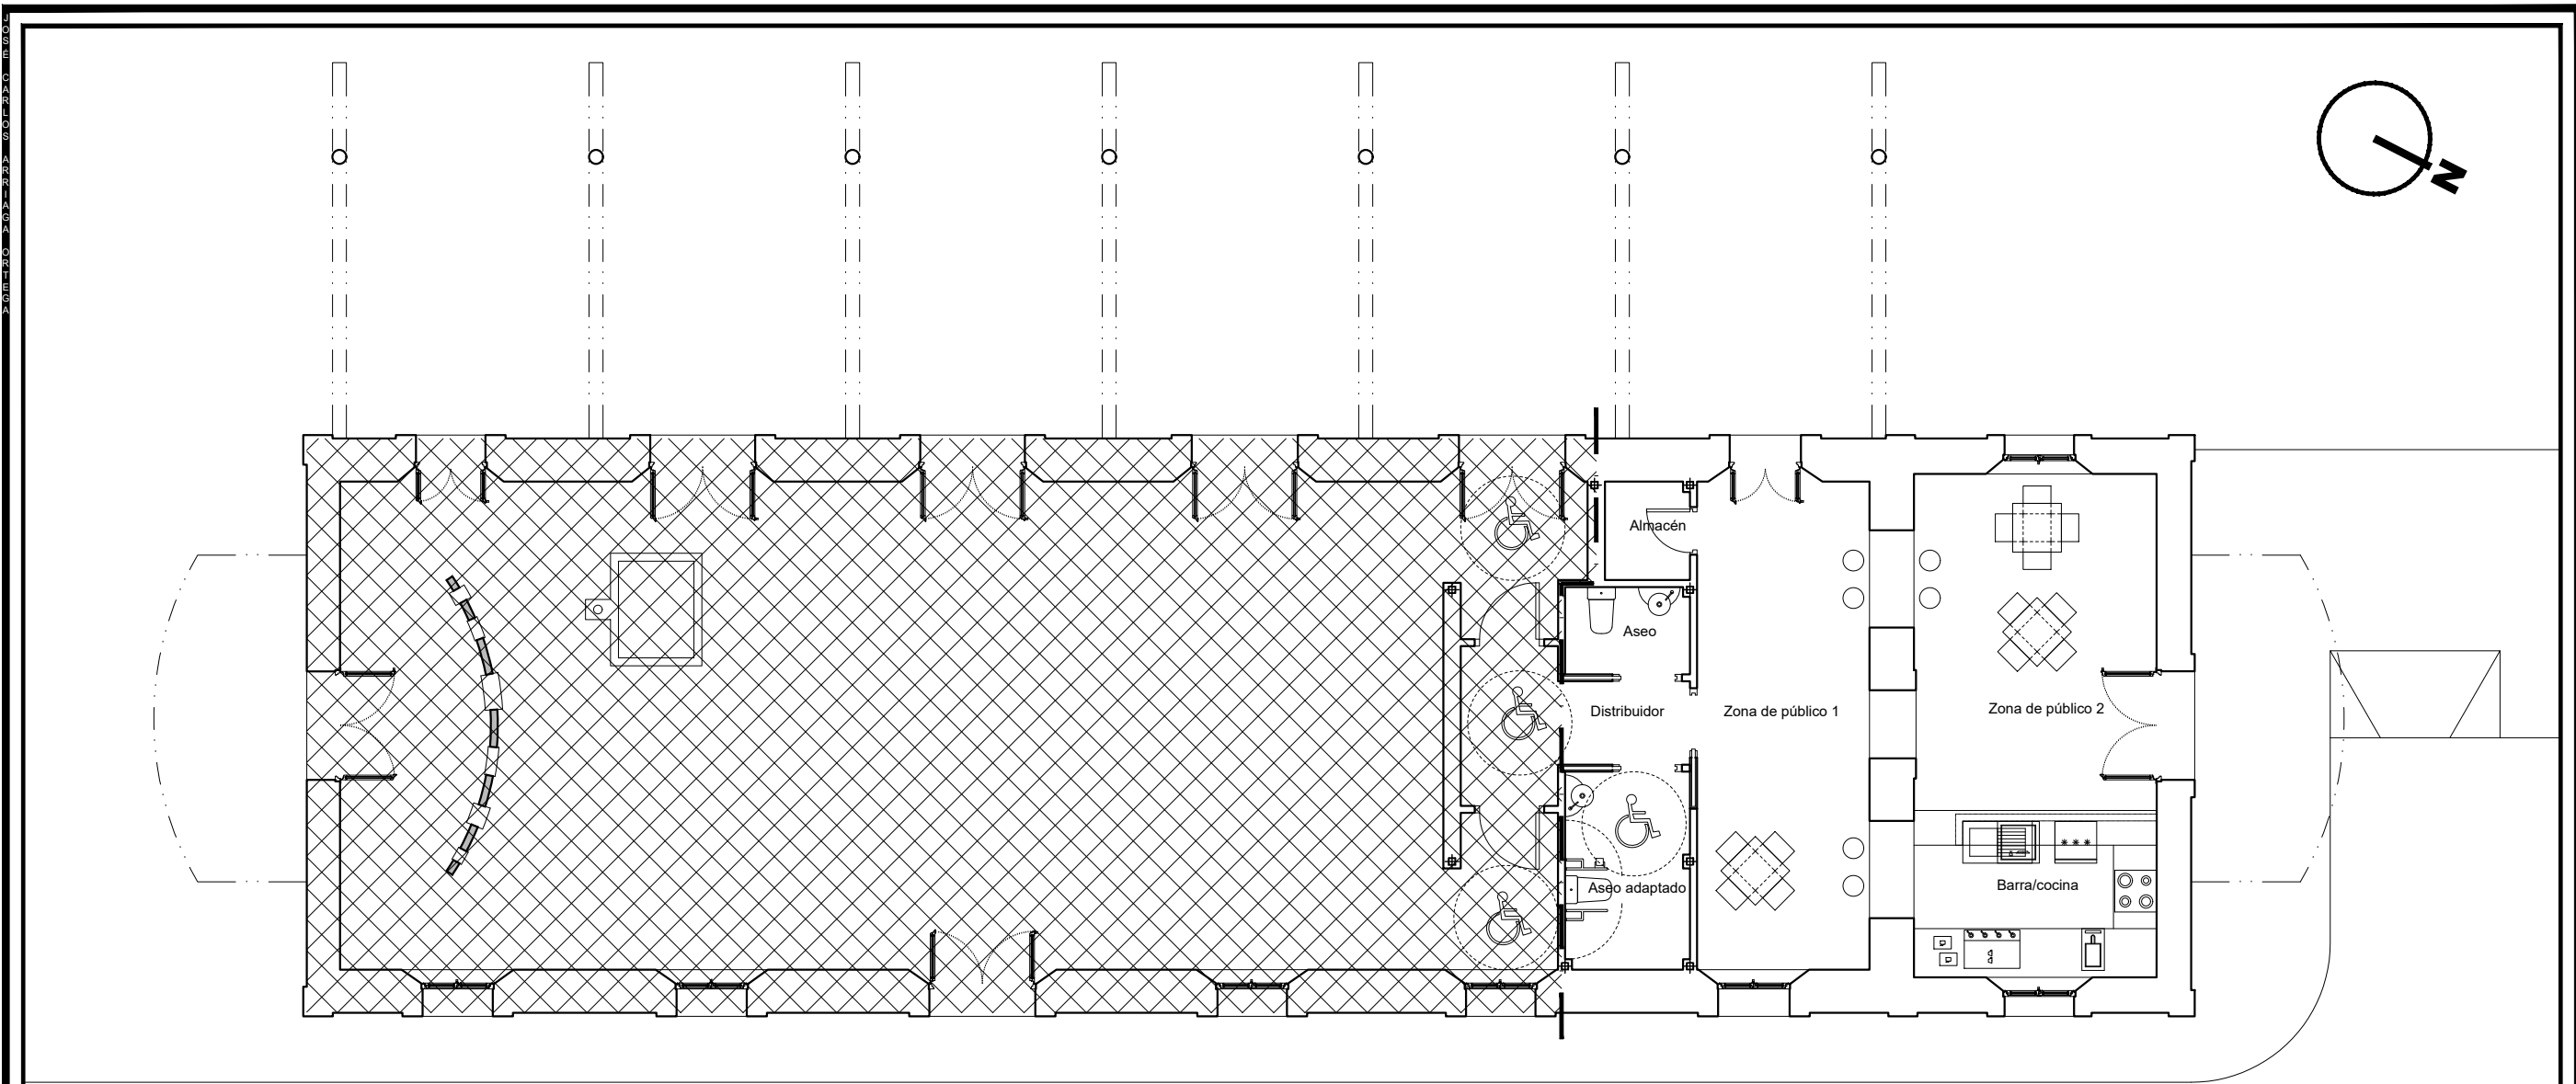

PLANTA AMUEBLADA
Escala: 1/100

 Ilte. Ayuntamiento de San Roque Área de Urbanismo, Ordenación del Territorio y Medio Ambiente Campo de Gibraltar (Cádiz)					
Arquitecto Técnico Mpal. Sergio Codesal Franco Delineante José C. Arriaga Ortega		Plano: <h3 style="text-align: center;">MOBILIARIO</h3> <p style="text-align: center;">PLIEGO DE CONDICIONES TÉCNICAS PARA CAFETERÍA. ANTIGUA ESTACIÓN FÉRREA DE VIAJEROS, SITA EN, AVENIDA DEL GUADARRANQUE, ESTACIÓN DE SAN ROQUE T. M. SAN ROQUE CÁDIZ</p>			
Conforme. El Alcalde Juan Carlos Ruiz Boix		Proyecto N°. 21/034 Fecha: Abril 2021	Expediente N°. 4491/2021 Escala: Anotadas en plano	Plano N° <h2 style="text-align: center;">3</h2>	N° Planos <h2 style="text-align: center;">3</h2>



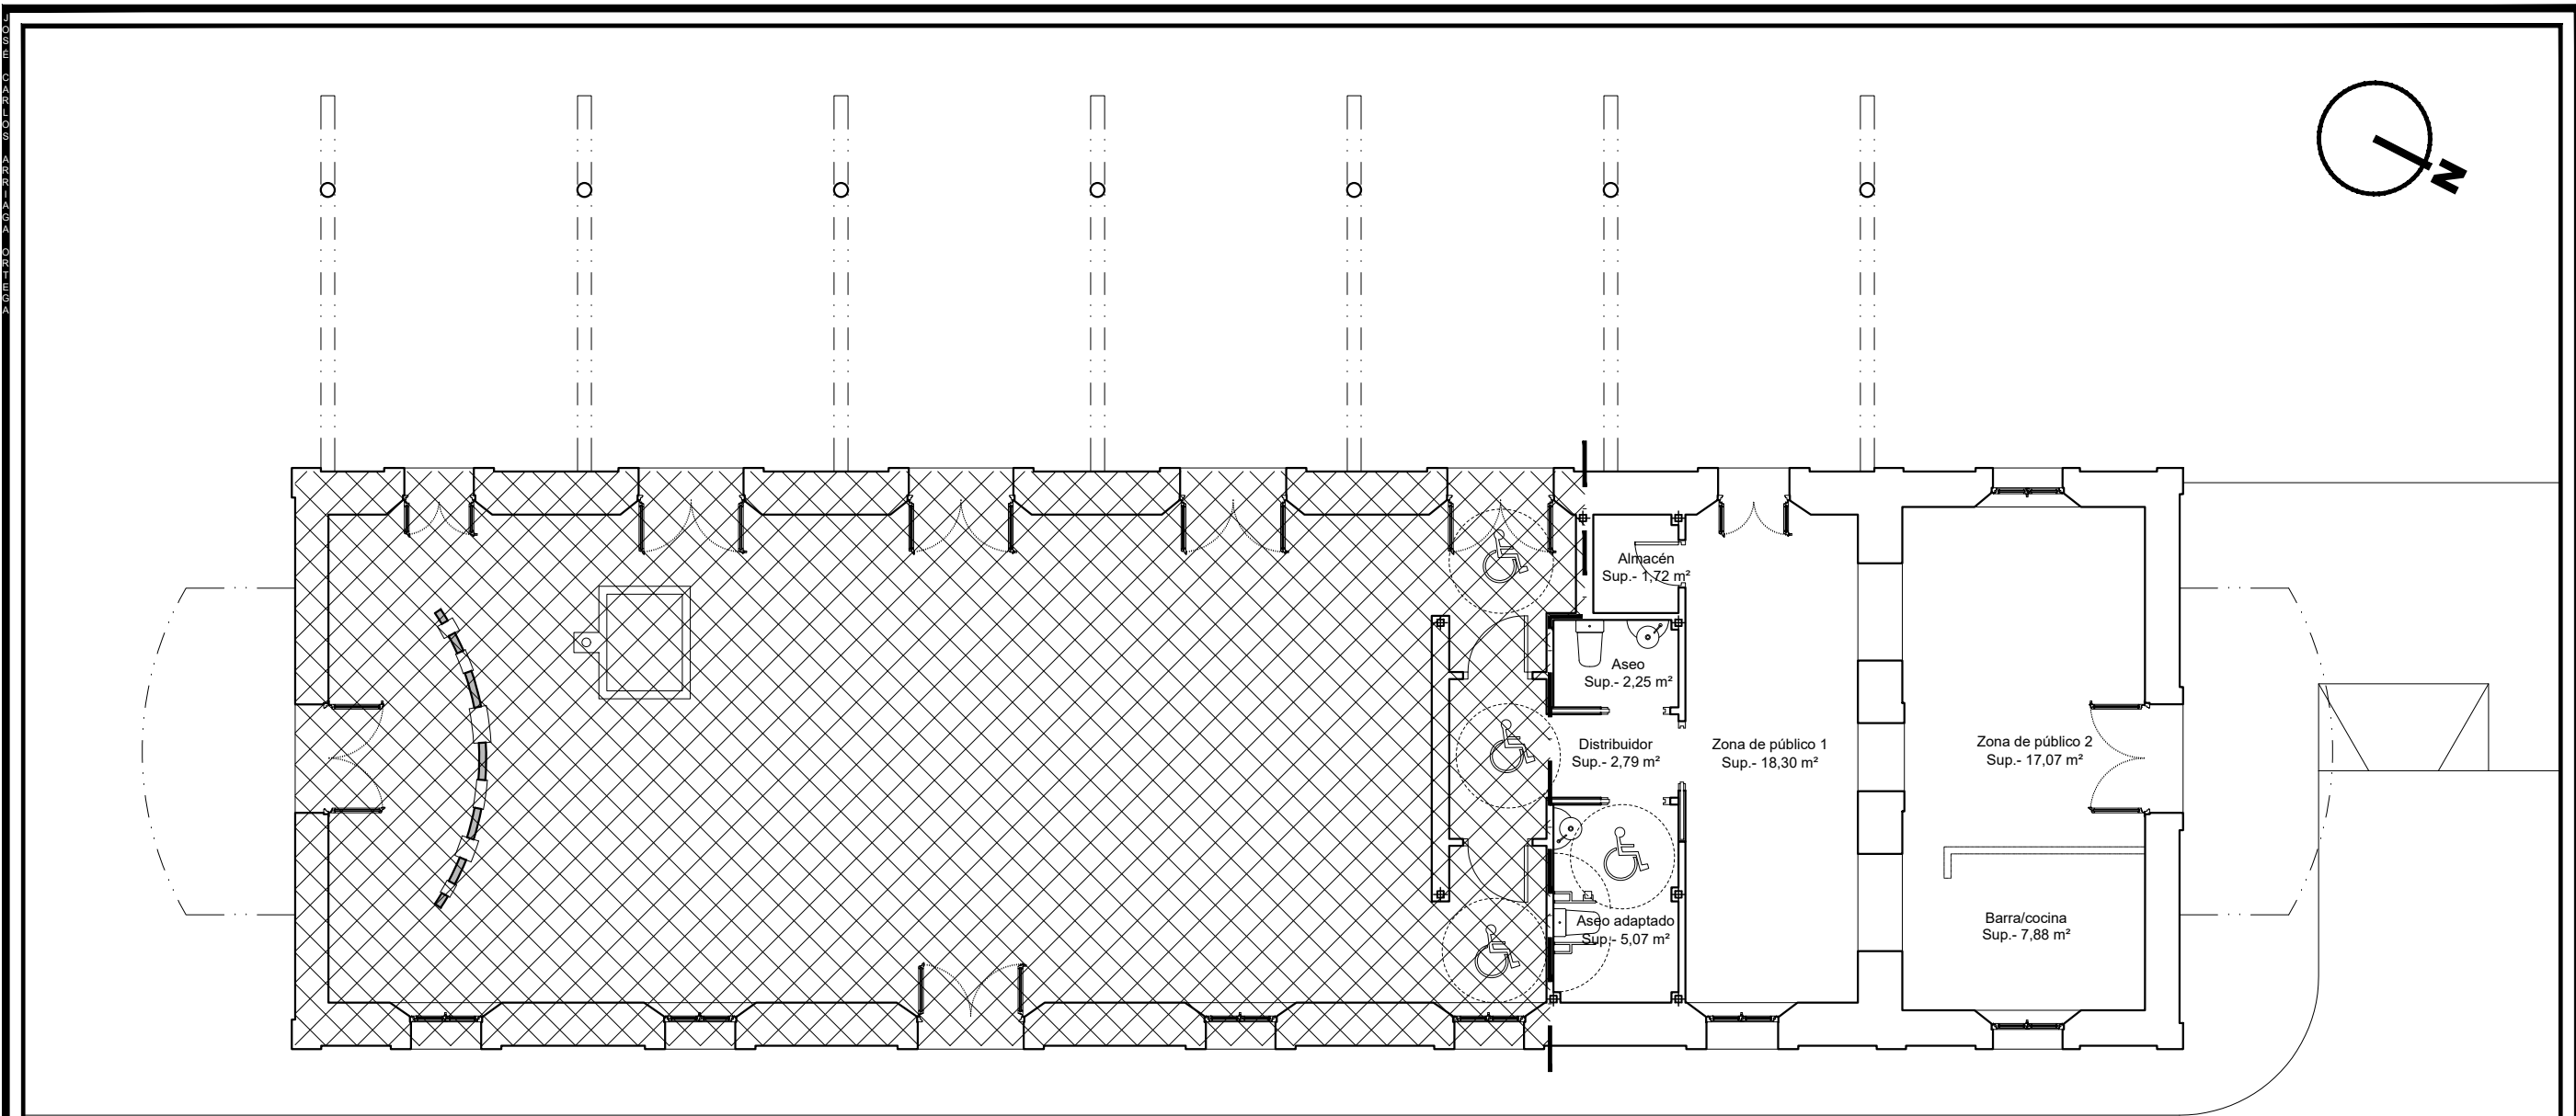


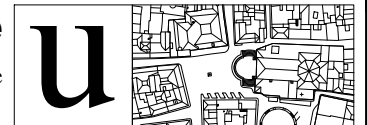
PLANTA DE SUPERFICIES

Escala: 1/100

Cuadro de superficies m ²	
Zona de público 1	18,30
Zona de público 2	17,07
Distribuidor	2,79
Almacén	1,72
Aseo	2,25
Aseo adaptado	5,07
Barra/cocina	7,88
Total superficie útil	55.08
Sup. construida	73,79



Ilte. Ayuntamiento de San Roque
 Área de Urbanismo, Ordenación del Territorio y Medio Ambiente
 Campo de Gibraltar (Cádiz)



Arquitecto Técnico Mpal. Sergio Codesal Franco Delineante José C. Arriaga Ortega	Plano: <h2 style="text-align: center;">SUPERFICIES</h2> <p style="text-align: center;">PLIEGO DE CONDICIONES TÉCNICAS PARA CAFETERÍA. ANTIGUA ESTACIÓN FÉRREA DE VIAJEROS, SITA EN, AVENIDA DEL GUADARRANQUE, ESTACIÓN DE SAN ROQUE T. M. SAN ROQUE CÁDIZ</p>																
Conforme. El Alcalde Juan Carlos Ruiz Boix	<table border="1" style="width: 100%; border-collapse: collapse;"> <tr> <td style="width: 25%;">Proyecto N°:</td> <td style="width: 25%;">21/034</td> <td style="width: 25%;">Expediente N°:</td> <td style="width: 25%;">4491/2021</td> </tr> <tr> <td>Fecha:</td> <td>Abril 2021</td> <td>Escala:</td> <td>Anotadas en plano</td> </tr> <tr> <td colspan="2" style="text-align: center;">Plano N°</td> <td colspan="2" style="text-align: center;">N° Planos</td> </tr> <tr> <td colspan="2" style="text-align: center; font-size: 2em;">3</td> <td colspan="2" style="text-align: center; font-size: 2em;">3</td> </tr> </table>	Proyecto N°:	21/034	Expediente N°:	4491/2021	Fecha:	Abril 2021	Escala:	Anotadas en plano	Plano N°		N° Planos		3		3	
Proyecto N°:	21/034	Expediente N°:	4491/2021														
Fecha:	Abril 2021	Escala:	Anotadas en plano														
Plano N°		N° Planos															
3		3															

