




ALZADO PRINCIPAL

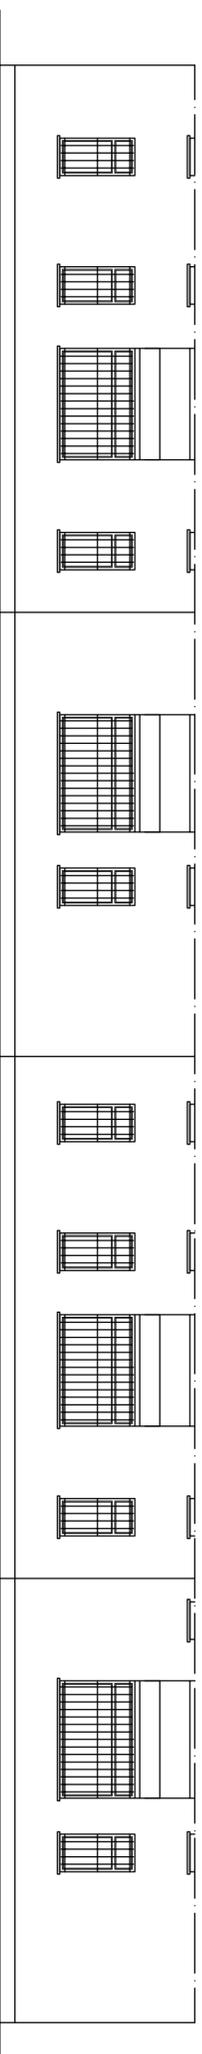


ALZADO POSTERIOR

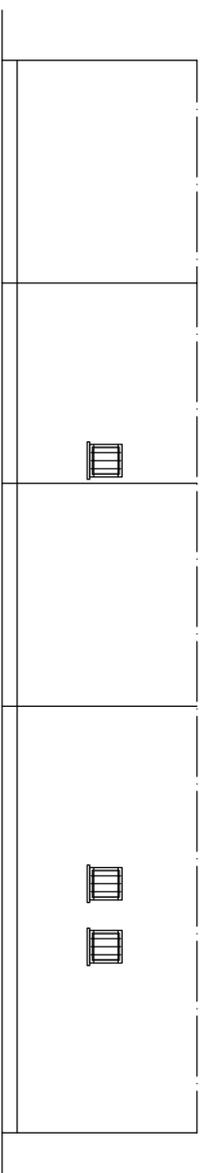


ALZADO LATERAL IZQUIERDO

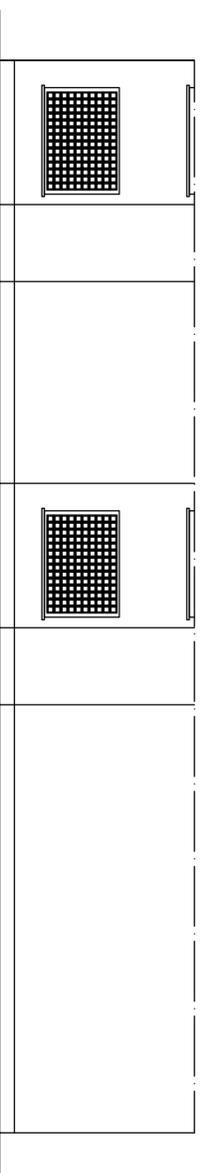


ALZADO LATERAL DERECHO

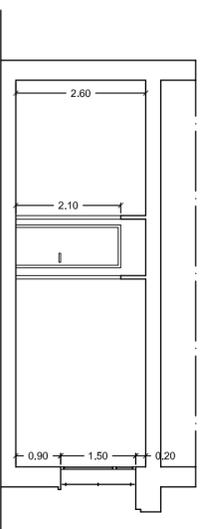

SECCION S-S'

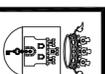

GERENCIA MUNICIPAL DE URBANISMO
SAN ROQUE
CAMPO DE GIBRALTAR (CÁDIZ)

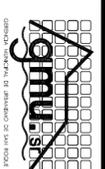

Gerencia Municipal de Urbanismo de San Roque

ARQUITECTO

L. CARLOS LORENZANA

INGENIERO DE CAMINOS

LETICIA OSTA GARCIA

ARQUITECTO TÉCNICO

MARTA BILBAO GARAY

DELINEANTE
A. MALUJA MALUJA

TÍTULO PLANO:

ESTADO ACTUAL
ALZADOS. SECCIÓN

TÍTULO ANTERPROYECTO:

REHABILITACIÓN Y ACCESOS A EDIFICIOS
MUNICIPALES EN PUEBLO NUEVO
T. M. DE SAN ROQUE

Expediente:

Proy. nº 09/052

Plano nº

Conforme
EL ALCALDE

Fecha: NOV - 2.009

Nº de Planos

FERNANDO PALMA CASTILLO

Sustituye hoja nº

Escala: 1:100

05

21