




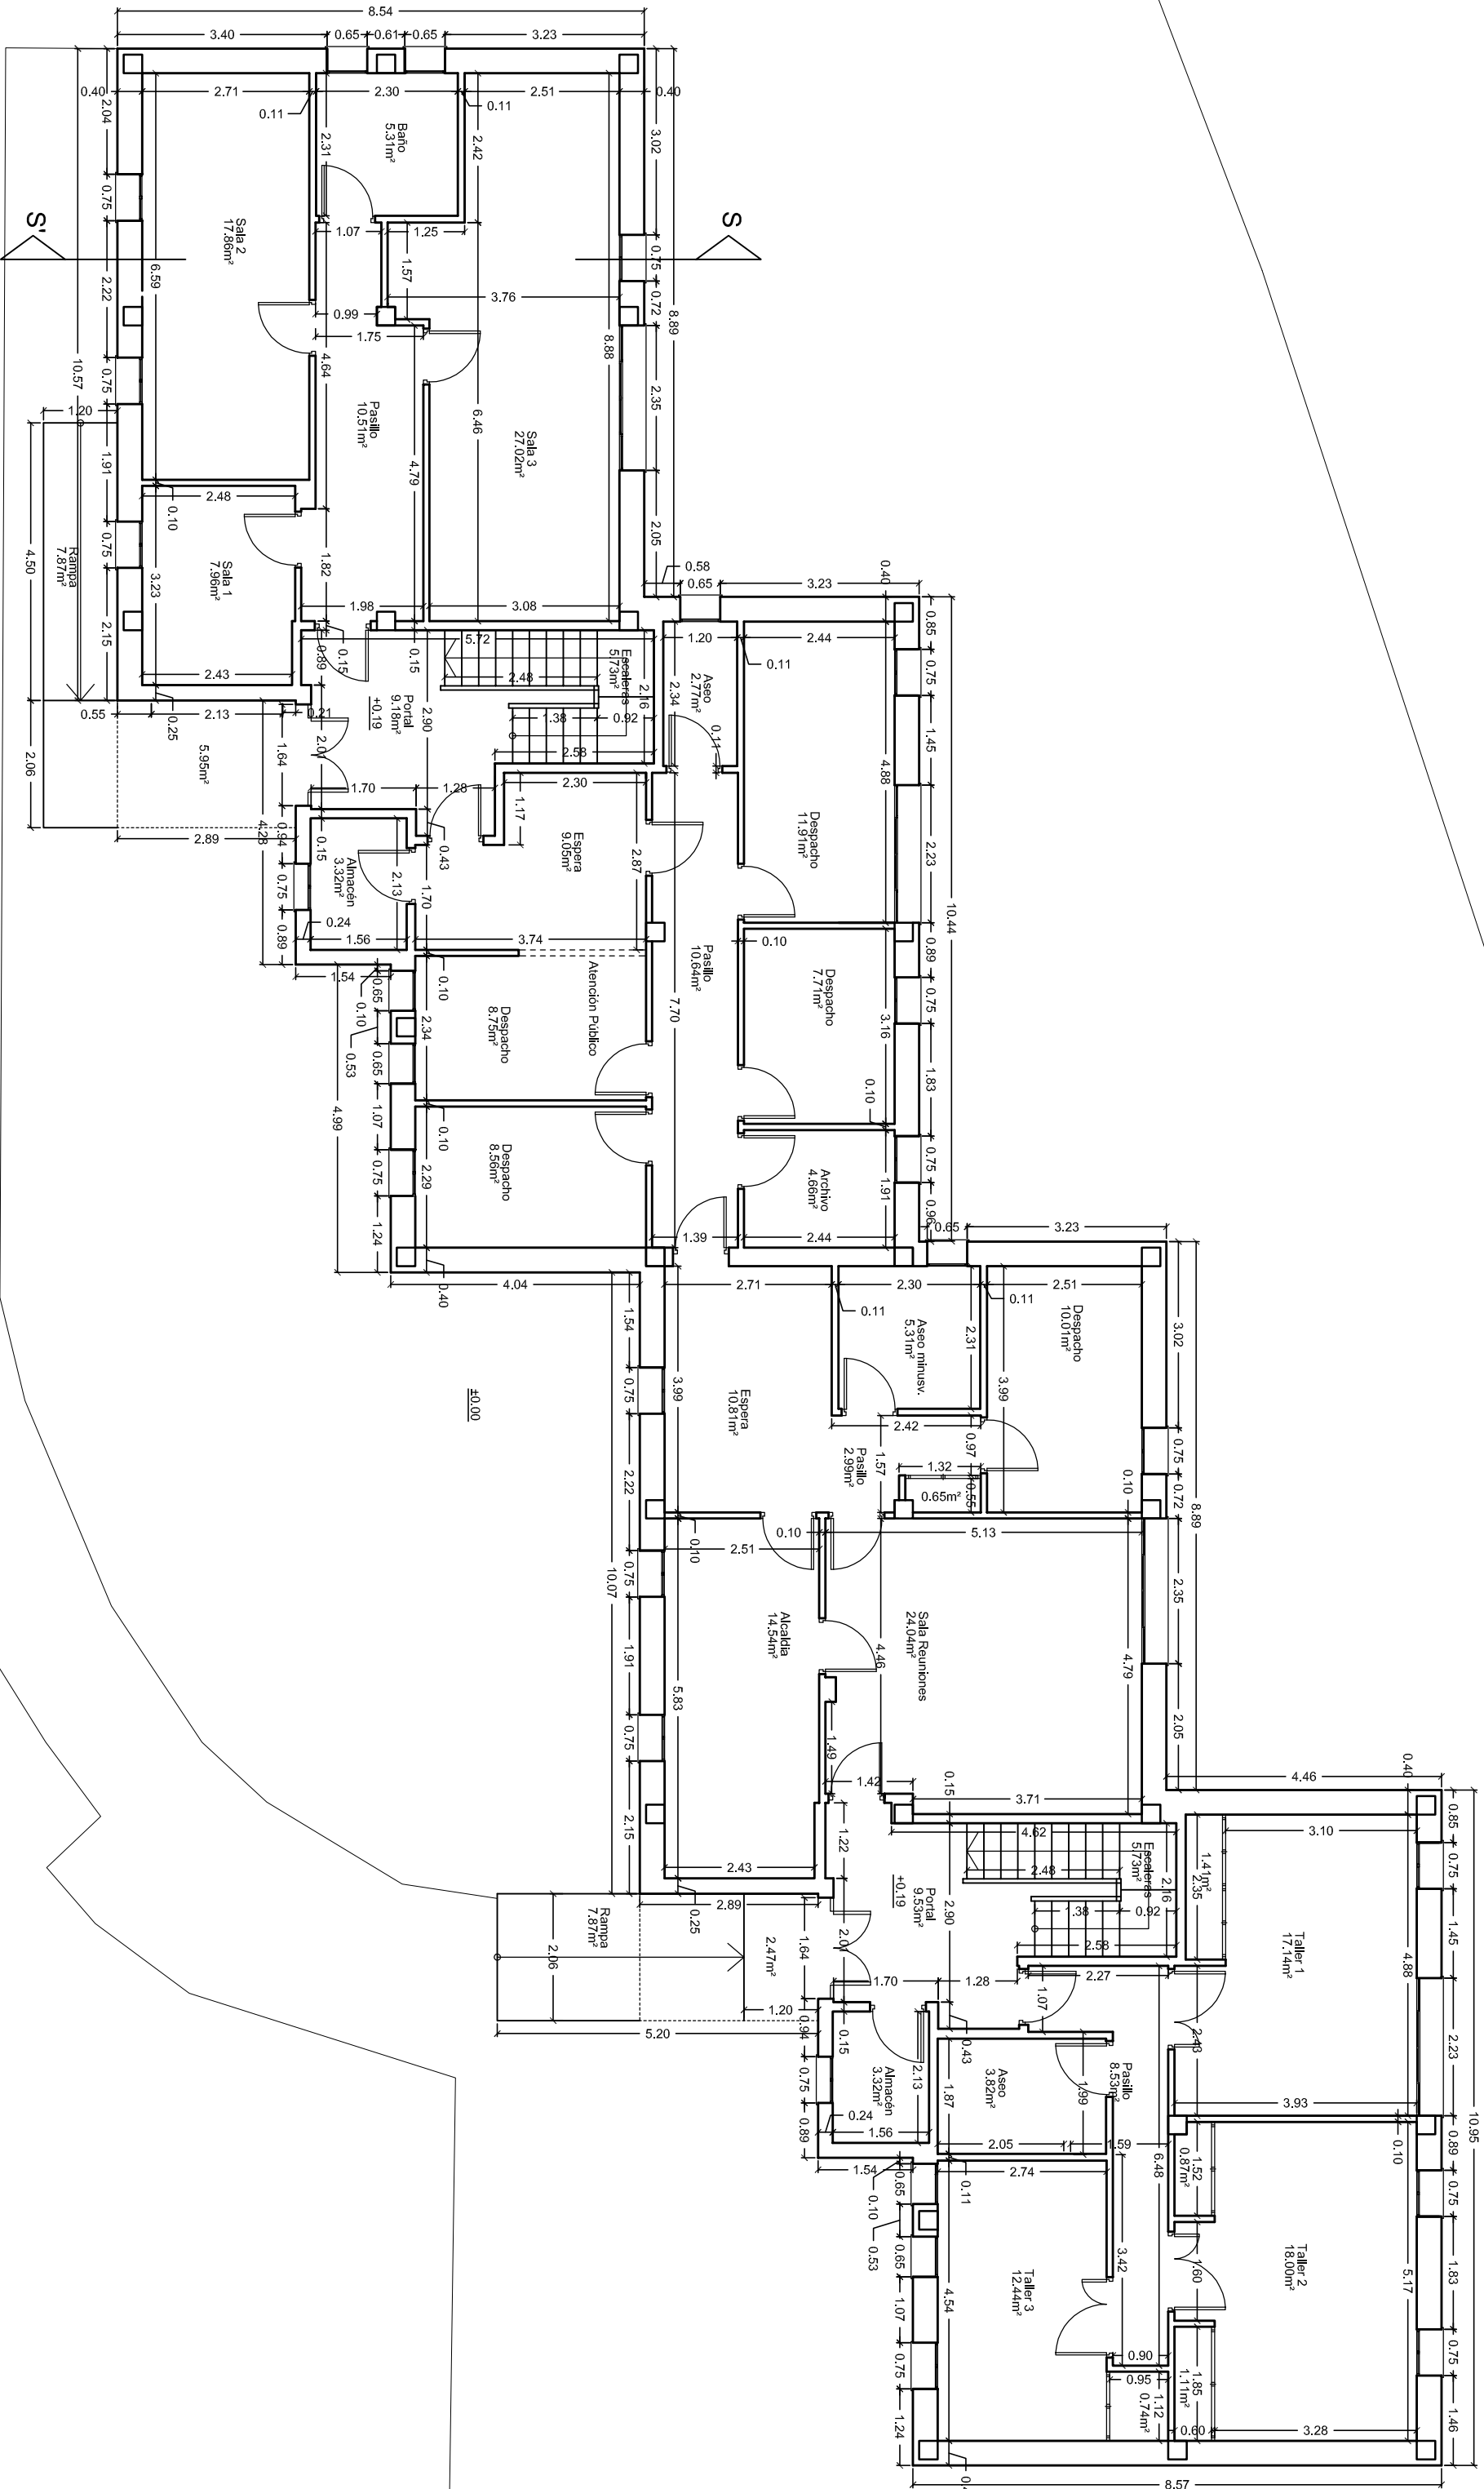

Superficie solar donde se ubica la edificación		1434,16m²	
Portal 1		9,18m²	
Portal		2,77m²	
Policia local		10,57m²	
Sala 1		7,96m²	
Sala 2		17,86m²	
Aseo minusrvicio		5,37m²	
Sala 3		27,02m²	
Portal 1		Alcaldia	
Almacén		3,32m²	
Espera		9,05m²	
Despacho		11,97m²	
Despacho		7,77m²	
Archivo		4,66m²	
Despacho		8,56m²	
Despacho-Alenc. Pub.		8,75m²	
Paseo		10,64m²	
(Portal 2)		Alcaldia	
Multisusos		9,53m²	
Almacén		3,32m²	
Taller 1		18,55m²	
Taller 2		19,98m²	
Taller 3		13,18m²	
Aseo		3,82m²	
Paseo		8,53m²	
Total superficie const.		365,46m²	

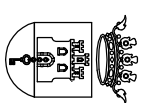

GERENCIA MUNICIPAL DE URBANISMO
SAN ROQUE
CAMPO DE GIBRALTAR (CADIZ)

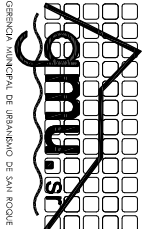

ARQUITECTO		TÍTULO PLANO:	
L. CARLOS LORENZANA		REFORMADO	
INGENIERO DE CAMINOS		COTAS Y SUPERFICIES	
LETICIA OSTIA GARCIA		TÍTULO ANTERPROYECTO:	
ARQUITECTO TÉCNICO		REHABILITACIÓN Y ACCESOS A EDIFICOS	
MARTA BILBAO GARAY		MUNICIPALES EN PUEBLO NUEVO	
DELINANTE		T. M. DE SAN ROQUE	
A. MALIA MALIA		Expediente:	
Conforme		Proy. nº	
EL ALCALDE		09/052	
FERNANDO PALMA CASTILLO		Fecha: NOV - 2.009	
		Sustituye hoja nº	
		Escala: 1:100	
		Nº de Planos	
		07	
		21	