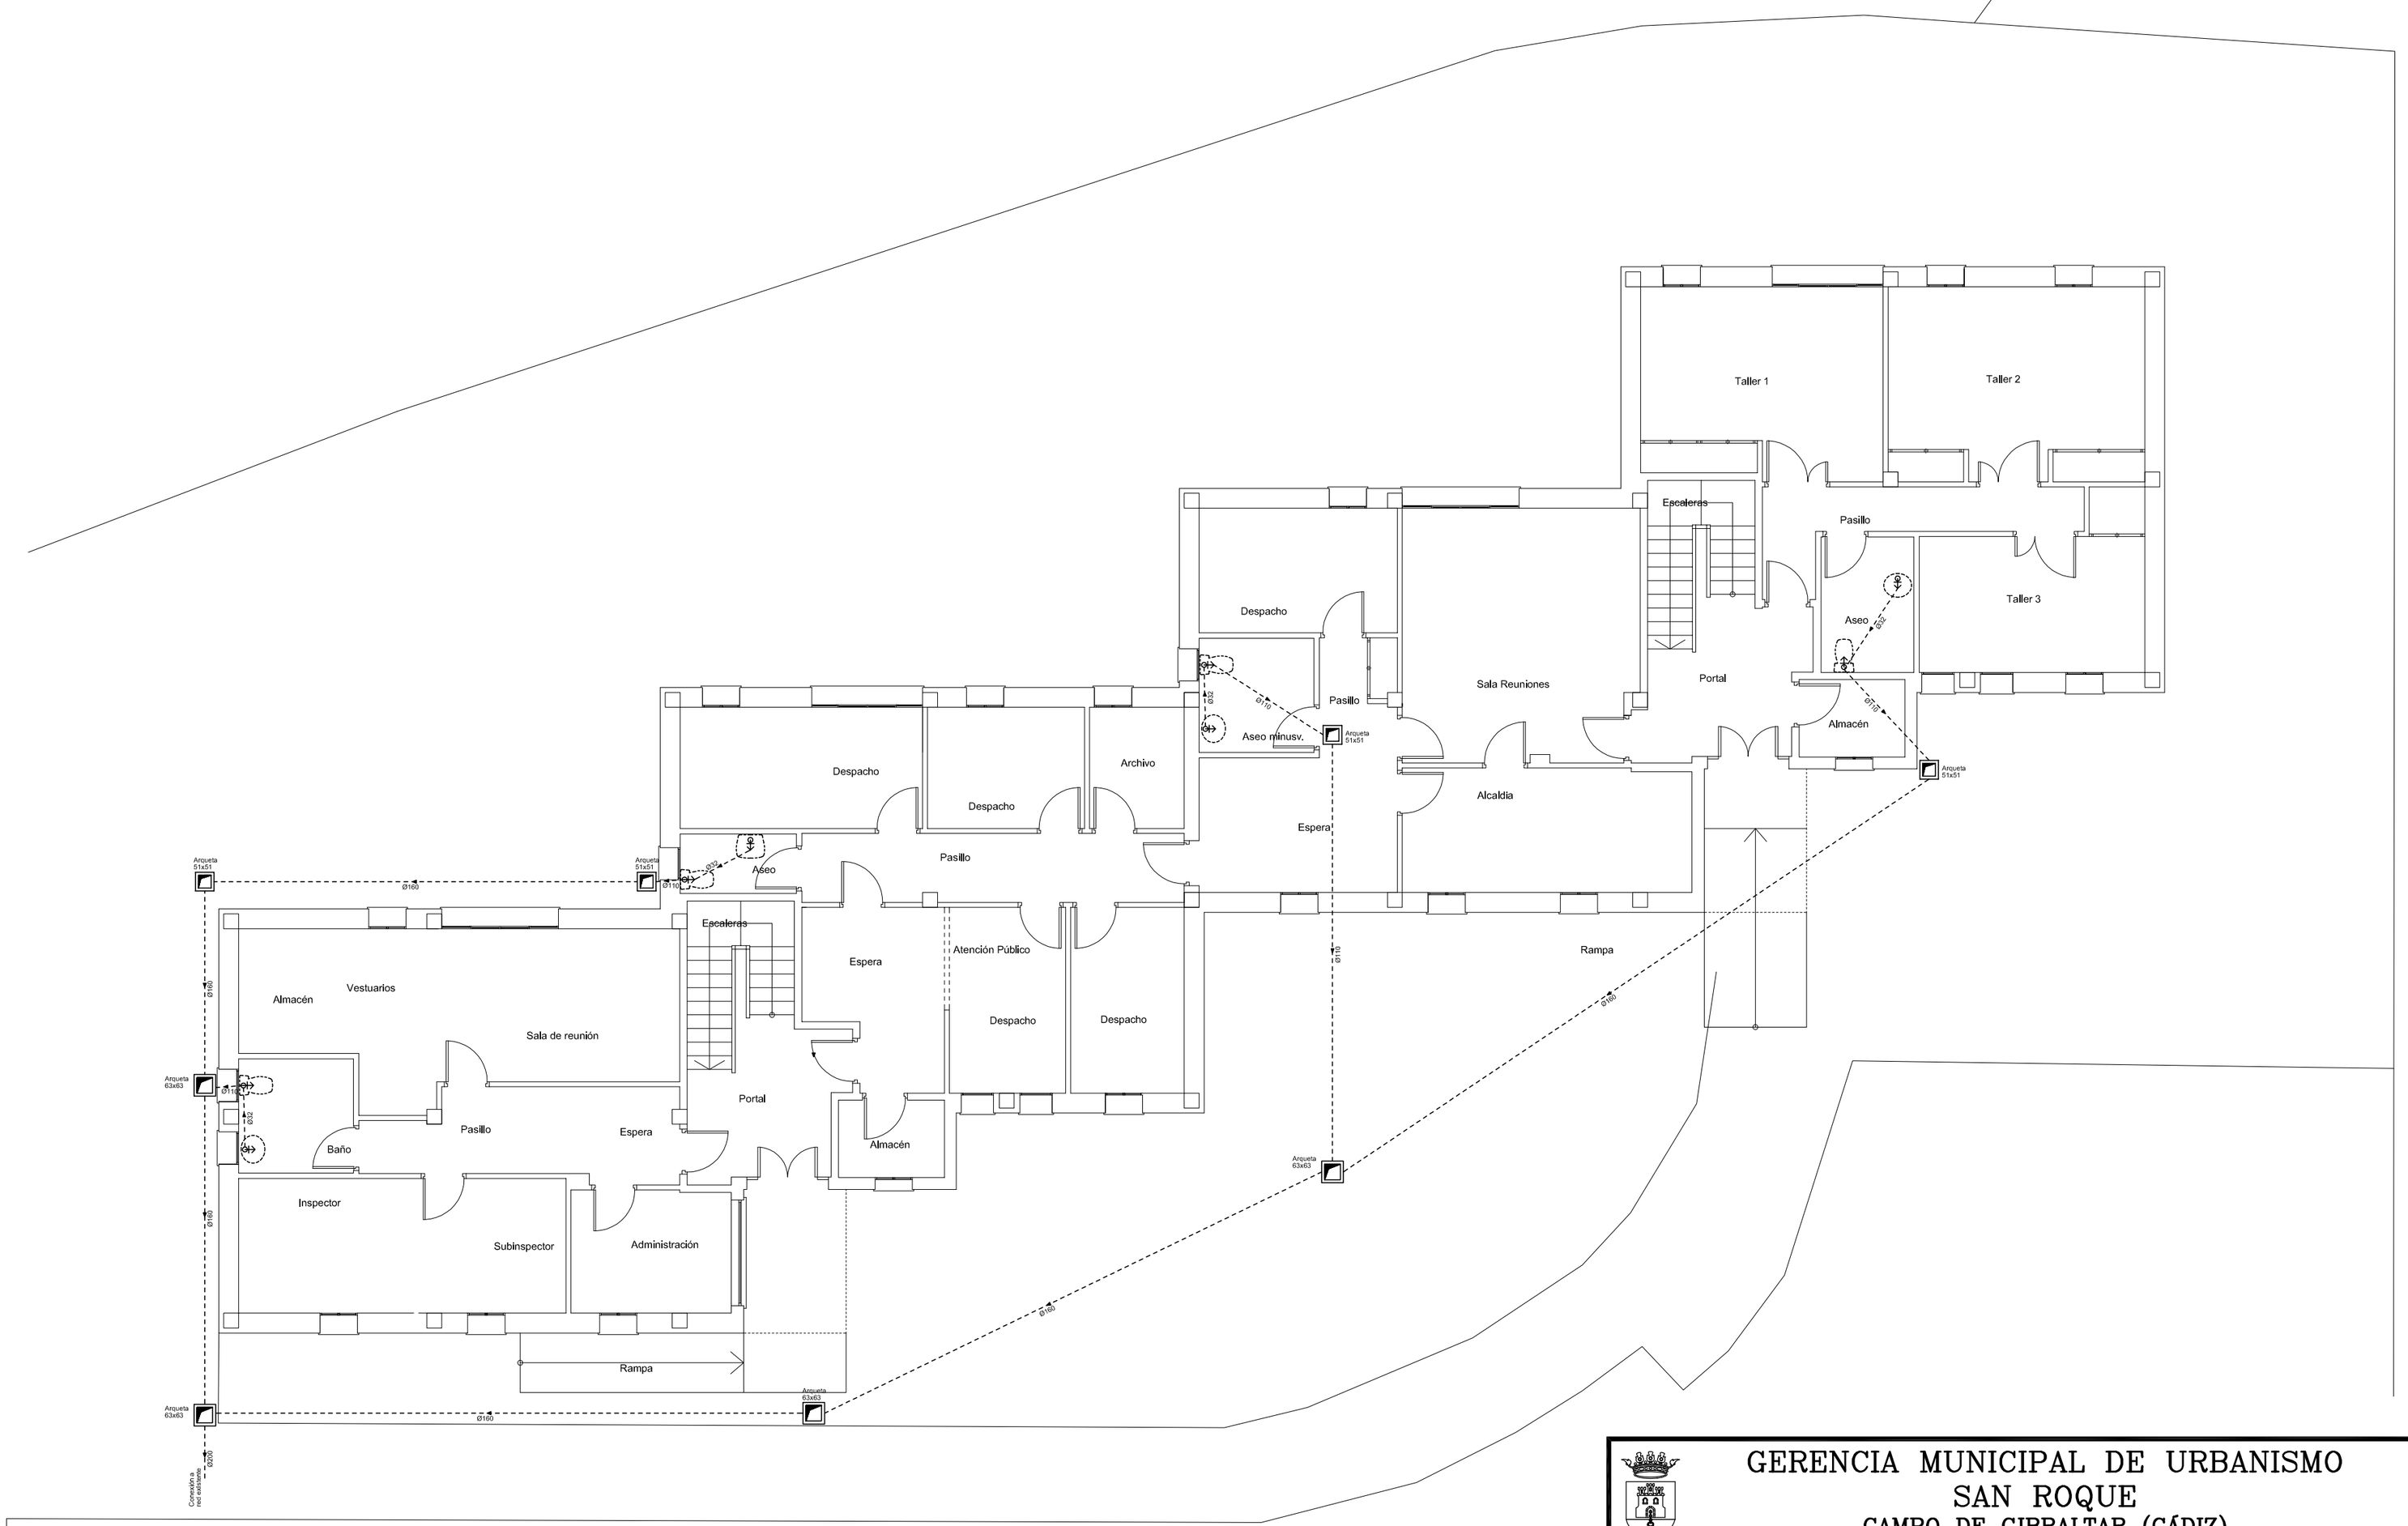

LEYENDA

- BAJANTE ø110 mm
- BOTE SIFÓNICO ø100 mm
- RED DE DESAGÜES
- DESAGÜE DE APARATO CON SIFÓN INCORPORADO
- ARQUETA DE PASO 51x51
- ARQUETA DE PASO 63x63

GERENCIA MUNICIPAL DE URBANISMO
SAN ROQUE
CAMPO DE GIBRALTAR (CÁDIZ)

ARQUITECTO L. CARLOS LORENZANA	TÍTULO PLANO: REFORMADO SANEAMIENTO
INGENIERO DE CAMINOS LETICIA OSTA GARCIA	TÍTULO ANTEPROYECTO: REHABILITACIÓN Y ACCESOS A EDIFICOS MUNICIPALES EN PUEBLO NUEVO T. M. DE SAN ROQUE
ARQUITECTO TÉCNICO MARTA BILBAO GARAY	
DELINEANTE A. MALIA MALIA	

Conforme EL ALCALDE FERNANDO PALMA CASTILLO	Expediente:	Proy. nº 09/052	Plano Nº 08
	Fecha: NOV - 2.009 / Sustituye hoja nº .	Escala: 1:100	Nº de Planos 21