
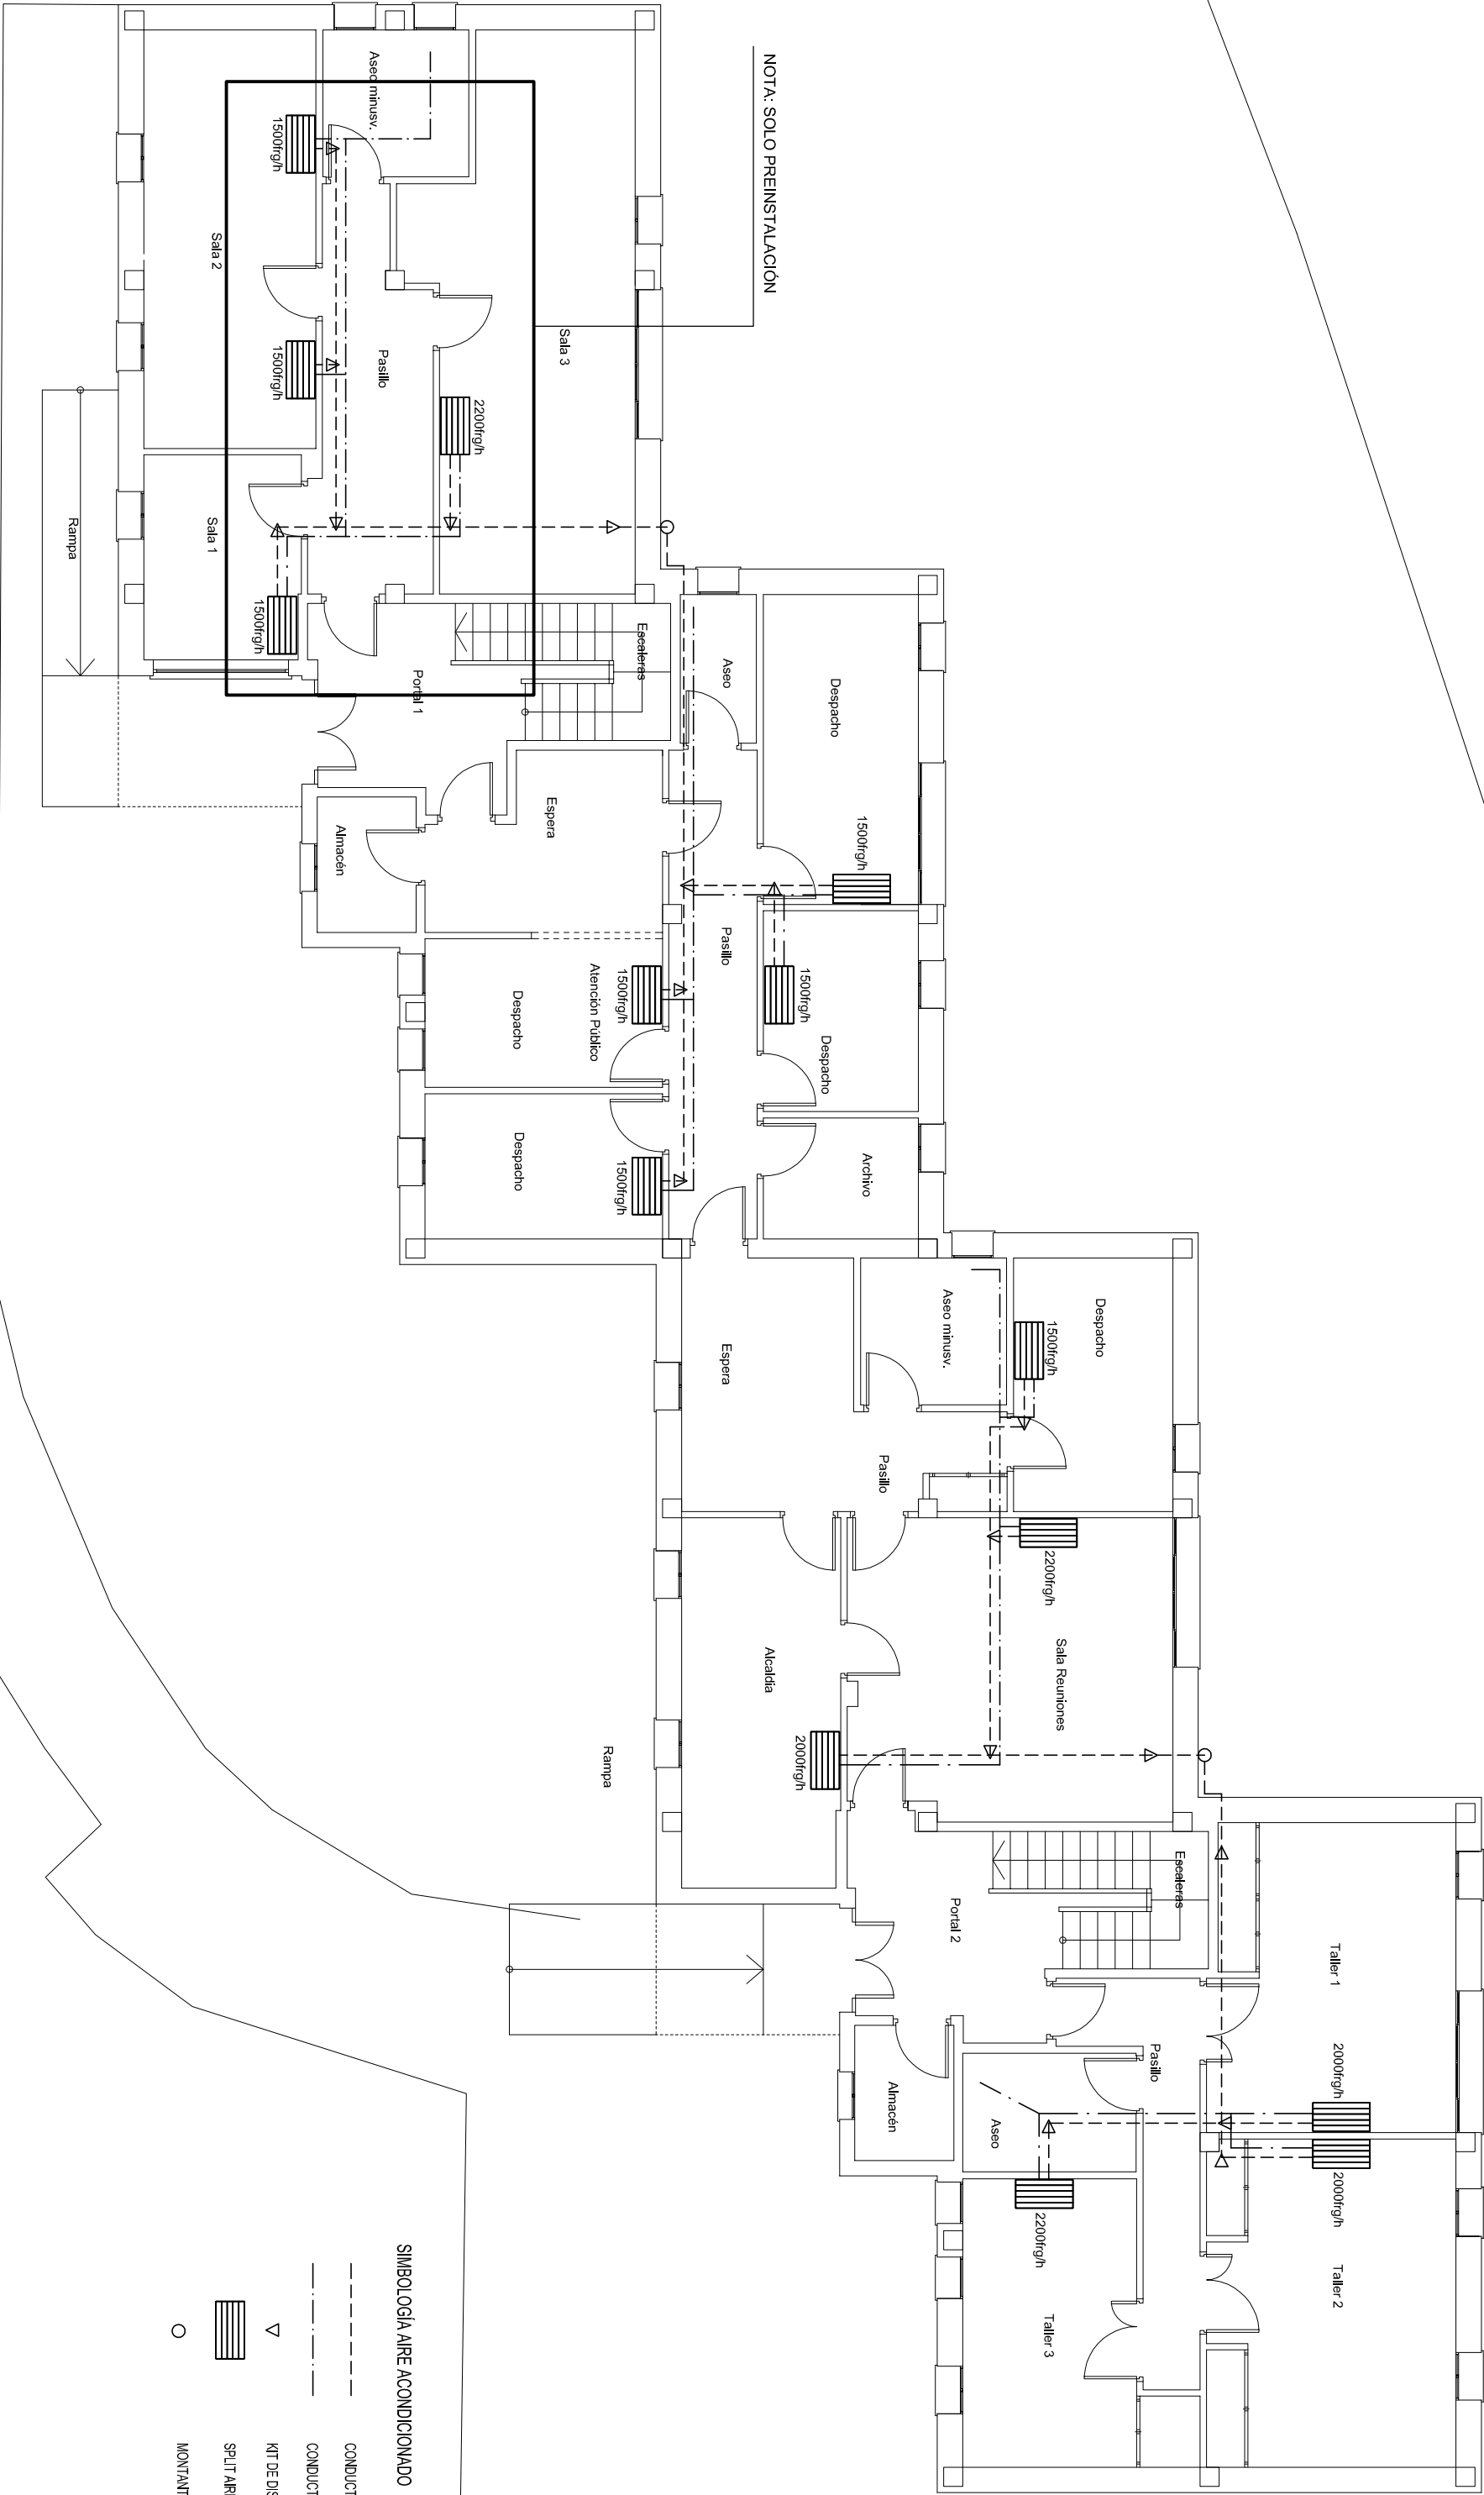


GERENCIA MUNICIPAL DE URBANISMO
SAN ROQUE
CAMPO DE GIBRALTAR (CÁDIZ)

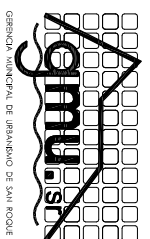

- SIMBOLOGÍA AIRE ACONDICIONADO
- CONDUCTO INSULACIÓN
 - CONDUCTO DESAGÜE
 - KIT DE DISTRIBUCIÓN DE TUBERÍAS
 - SPLIT AIRE ACONDICIONADO
 - MONTANTE DE INTERCONEXIÓN FRIGORÍFICA

ARQUITECTO	TÍTULO PLANO:		
L. CARLOS LORENZANA	REFORMADO		
INGENIERO DE CAMINOS	AIRE ACONDICIONADO		
LETICIA OSTA GARCIA	TÍTULO ANTERPROYECTO:		
ARQUITECTO TÉCNICO			
MARTA BILBAO GARAY			
DELINEANTE			
A. MALIA MALIA	REHABILITACIÓN Y ACCESOS A EDIFICOS MUNICIPALES EN PUEBLO NUEVO T. M. DE SAN ROQUE		
Conforme EL ALCALDE	Expediente:	Proy. nº	Plano Nº
FERNANDO PALMA CASTILLO	NOV - 2.009	09/052	12
	Sustituye hoja nº	Escala:	Nº de Planos
		1:100	21