


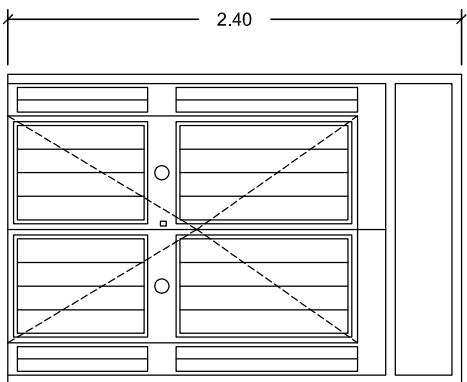


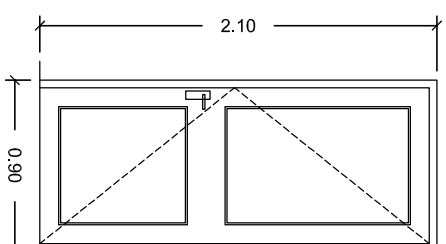



P1 Puerta de acceso  
Puerta de Acero galvanizado  
Abatible de 2 hojas con fijo pintado  
Vidrio Stapit 3+3  
Total 2 Uds.

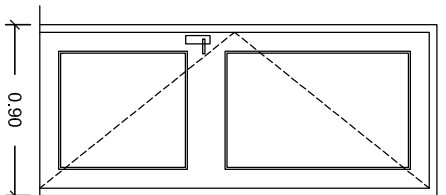





P2 Puerta de acceso  
Puerta de pino maciza barnizada  
con cerradura de seguridad  
Abatible de 1 hoja 0.825  
Total 5 Uds.

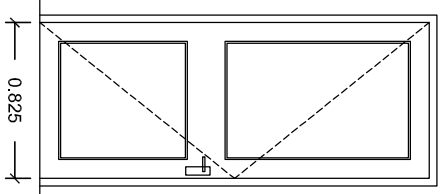


P3 Puerta de paso  
Hoja melamina color  
canteado de pino  
Abatible de 1 hoja 0.825  
Total 19 Uds.

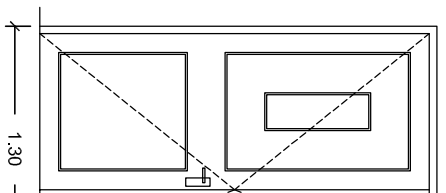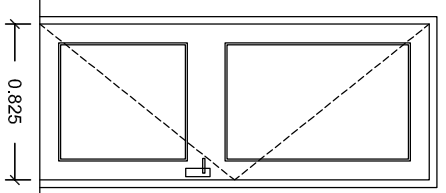


P4 Puerta de paso  
Puerta de melamina color  
canteado de pino  
Abatible de 2 hojas  
Total 3 Uds.

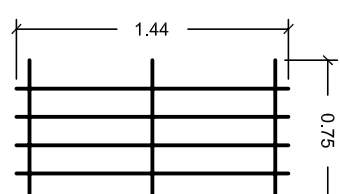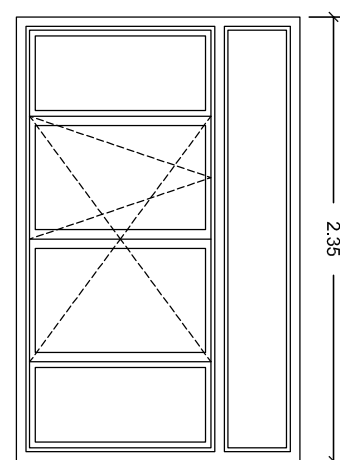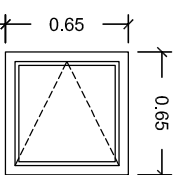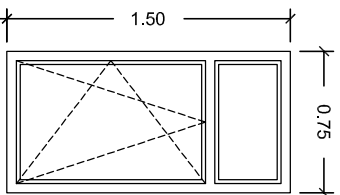


R1 Reja de acero  
galvanizado pintada  
Total 18 Uds.

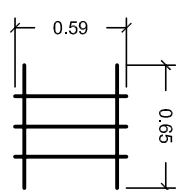


R2 Reja de acero galvanizado pintada  
Total 8 Uds.

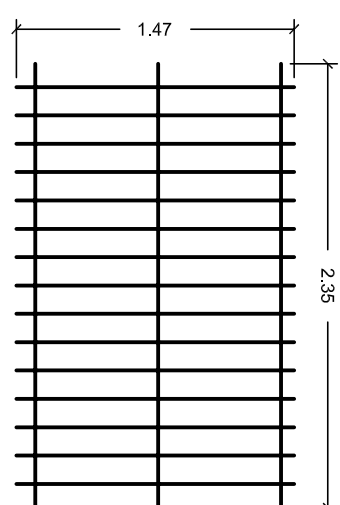


R3 Reja de acero galvanizado pintada  
Total 4 Uds.

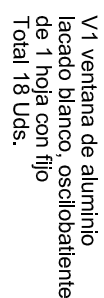


V2 ventana de aluminio  
lacado blanco.  
Abatible de 1 hoja  
Total 8 Uds.

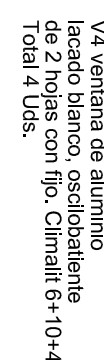


V4 ventana de aluminio  
lacado blanco, oscilobatiente  
de 2 hojas con fijo. Climatit 6+10+4  
Total 4 Uds.

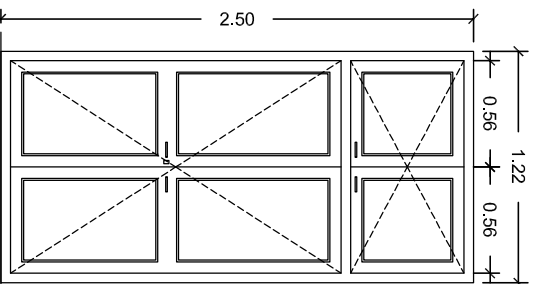


A1 Puerta de armario  
Melamina  
Canteado de pino  
Abatible de 4 hojas  
Total 1 Ud.

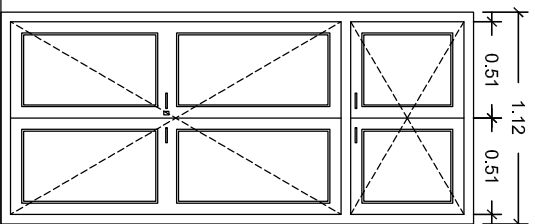


A2 Puerta de armario  
Melamina  
Canteado de pino  
Abatible de 4 hojas  
Total 1 Ud.

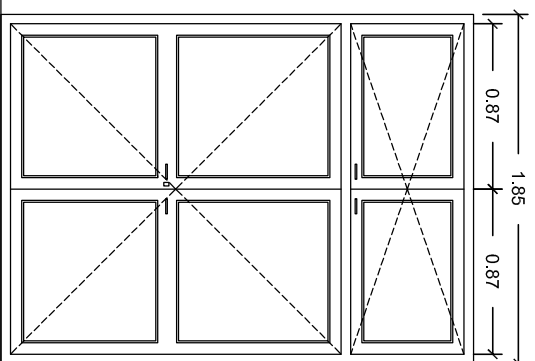


A3 Puerta de armari  
Melamina  
Canteado de pino  
Abatible de 4 hojas  
Total 1 Ud.

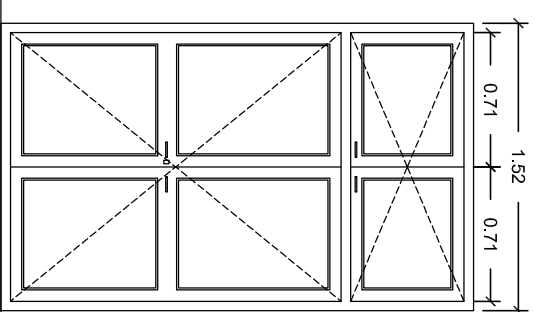

A4 Puerta de armario  
Melamina  
Canteado de pino  
Abatible de 4 hojas  
Total 1 Ud.

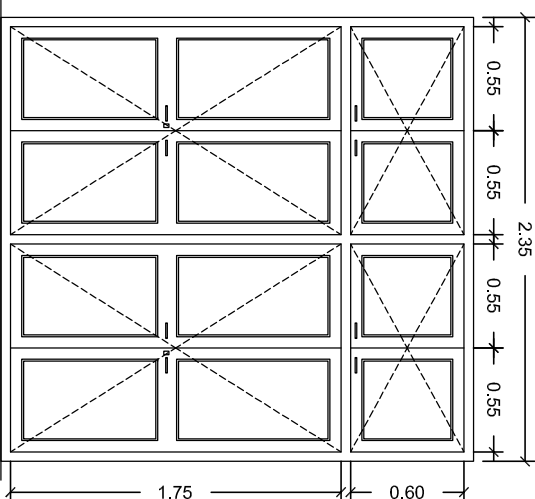

A5 Puerta de armario  
Melamina  
Canteado de pino  
Abatible de 8 hojas  
Total 1 Ud.

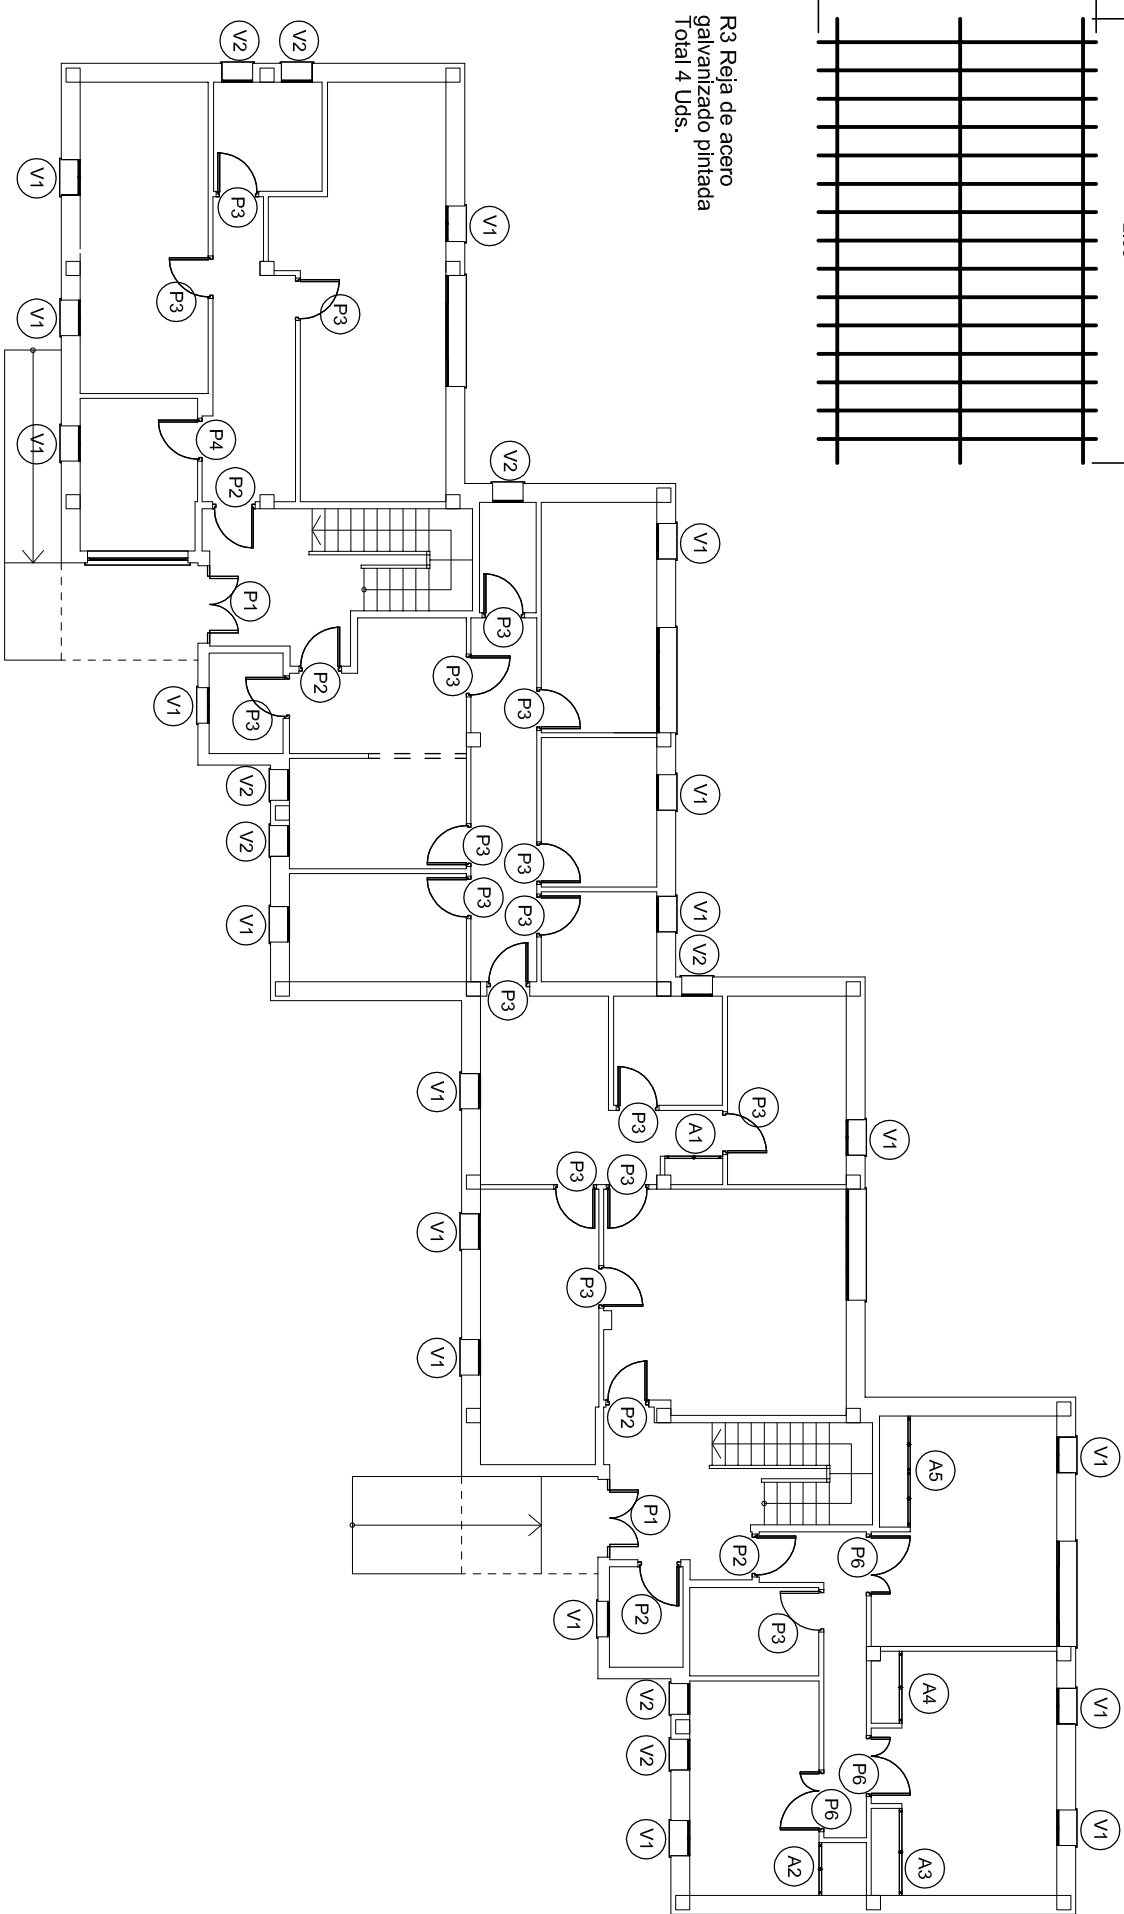

GERENCIA MUNICIPAL DE URBANISMO  
SAN ROQUE  
CAMPO DE GIBALTAR (CÁDIZ)

|                                                                                           |  |          |              |
|-------------------------------------------------------------------------------------------|--|----------|--------------|
| TÍTULO PLANO:                                                                             |  |          |              |
| CARPINTERIAS<br>INTERIORES Y EXTERIORES                                                   |  |          |              |
| TÍTULO ANTERPROYECTO:                                                                     |  |          |              |
| REHABILITACIÓN Y ACCESOS A EDIFICIOS<br>MUNICIPALES EN PUEBLO NUEVO<br>T. M. DE SAN ROQUE |  |          |              |
| Expediente:                                                                               |  | Proy. nº | Plano Nº     |
| Fecha: NOV - 2.009                                                                        |  | 09/052   | 15           |
| Sustituye hoja nº                                                                         |  | Escala:  | Nº de Planos |
|                                                                                           |  | 1:40     | 21           |