



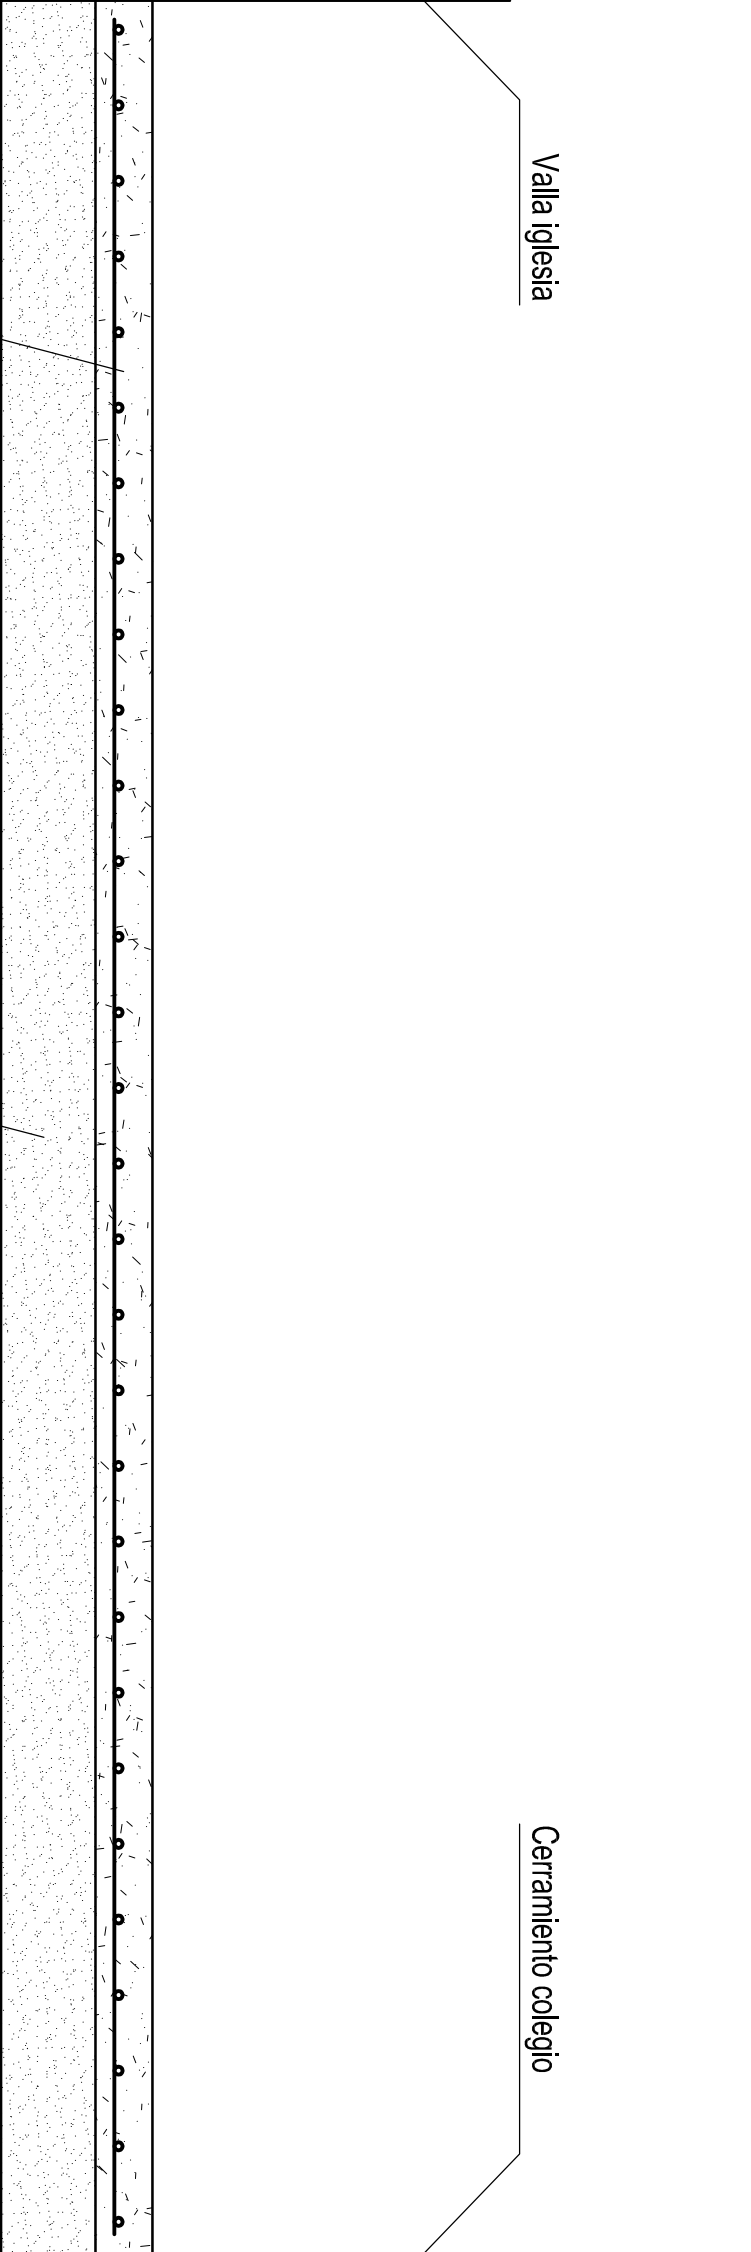


Hormigón impreso
igual al existente
HA-25, 15cm.
#200x200x6

Zahorra Artificial
25 cm.

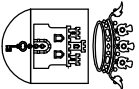

GERENCIA MUNICIPAL DE URBANISMO
SAN ROQUE
CAMPO DE GIBRALTAR (CÁDIZ)

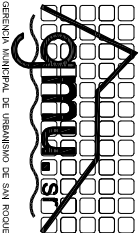

ARQUITECTO	TÍTULO PLANO:		
L. CARLOS LORENZANA	SECCIÓN TIPO DE LA CALLE		
INGENIERO DE CAMINOS	TÍTULO ANTEPROYECTO:		
LETICIA OSTA GARCIA	REHABILITACIÓN Y ACCESOS A EDIFICIOS		
ARQUITECTO TÉCNICO	MUNICIPALES EN PUEBLO NUEVO		
MARTA BILBAO GARAY	T. M. DE SAN ROQUE		
DELINEANTE	A. MALIA MALIA		
Conforme EL ALCALDE	Expediente:	Proy. nº	Plano Nº
FERNANDO PALMA CASTILLO	Fecha: NOV - 2.009	Sustituye hoja nº .	Escala: 1:20
			Nº de Planos
			21
			21