


Avenida

Profesor


Tierno

Galvan

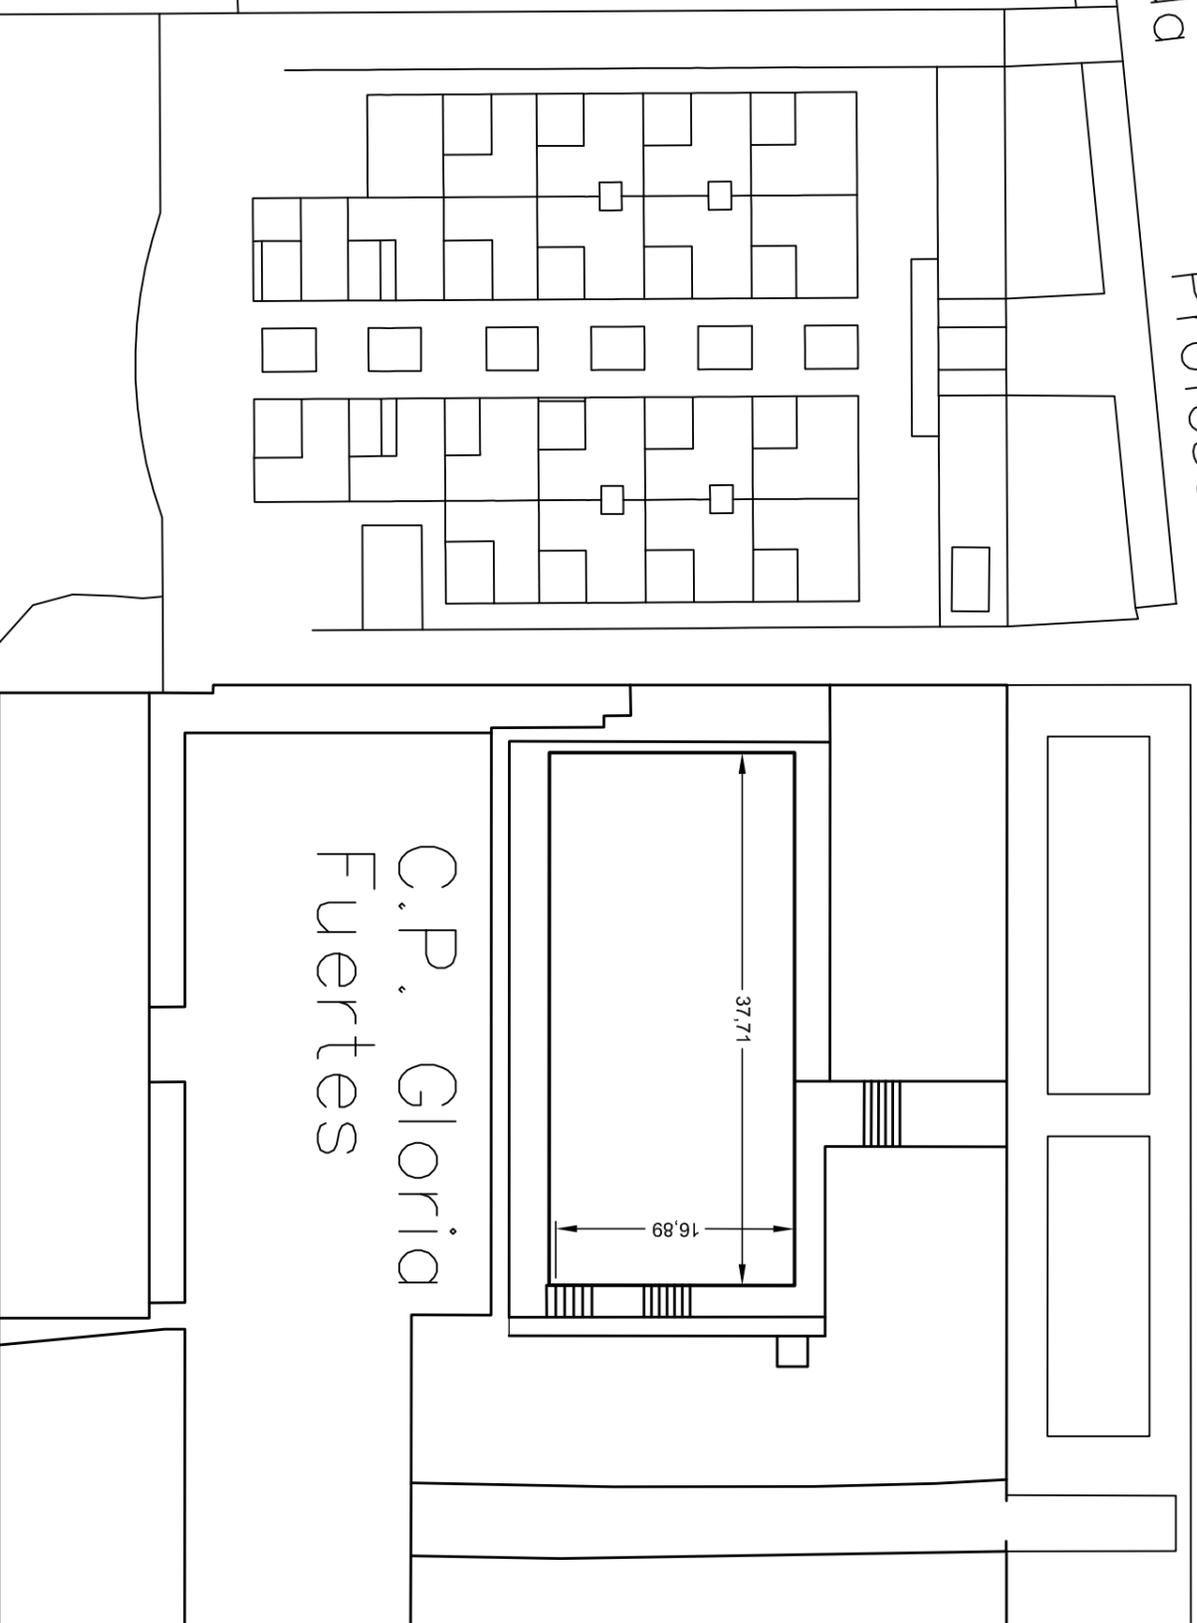

C.P. Gloria Fuertes

GUADIARO

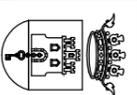

**GERENCIA MUNICIPAL DE URBANISMO  
SAN ROQUE  
CAMPO DE GIBRALTAR (CADIZ)**



ARQUITECTO TÉCNICO

MARTA BILBAO GARAY

ARQUITECTO TÉCNICO

SERGIO CODESAL FRANCO

DELINEANTE

JUAN JOSÉ SERRANO GONZÁLEZ

TÍTULO PLANO:

AREA DE ACTUACIÓN EN C.E.I.P. "GLORIA FUERTES"

TÍTULO PROYECTO:

MEJORAS DE PINTURAS EN COLEGIOS

PUBLICOS DEL T.M. DE SAN ROQUE

C.E.I.P. "GLORIA FUERTES"

C.E.I.P. "BARBESULA"

Conforme  
EL ALCALDE

JOSÉ VÁZQUEZ CASTILLO

Nº Expediente:

Fecha: ABRIL-2.008

Plano Nº

02

Sustituye hoja nº

Escala: 1:500

Nº de Planos

04