Eje1

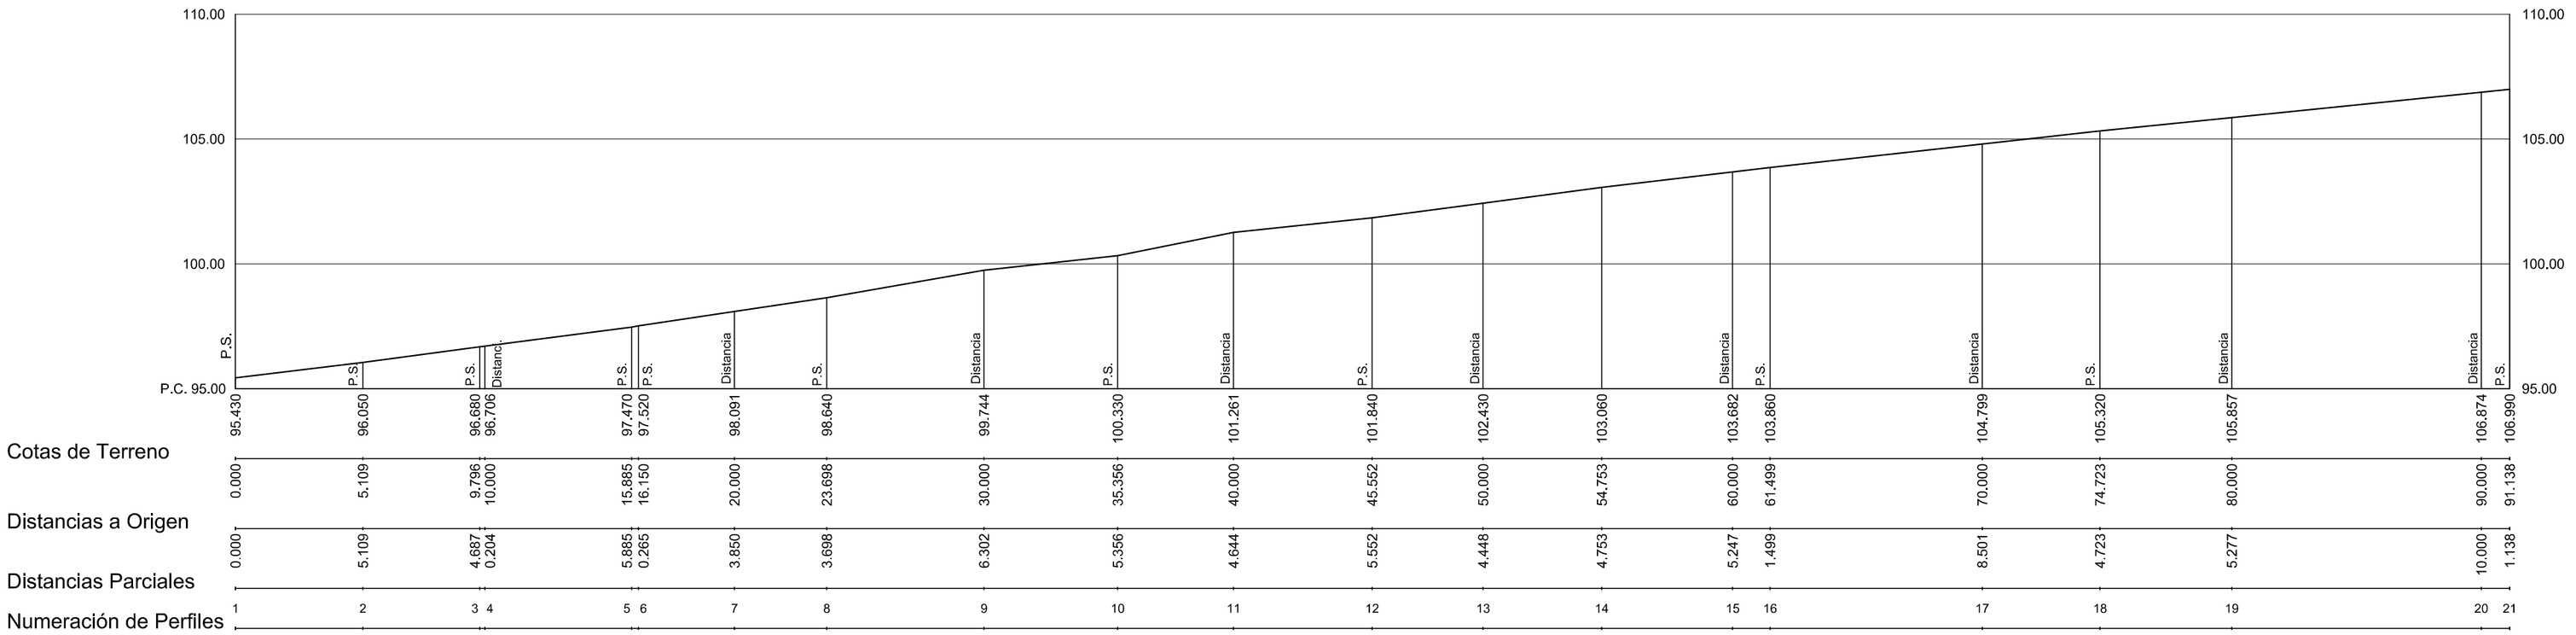

Eje2

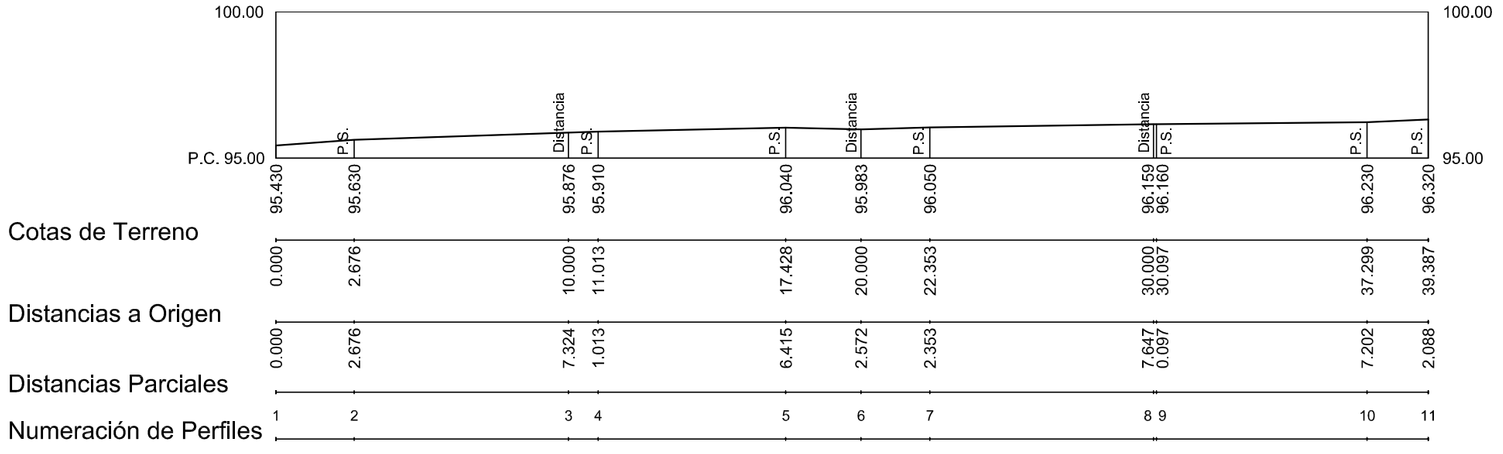

Eje3

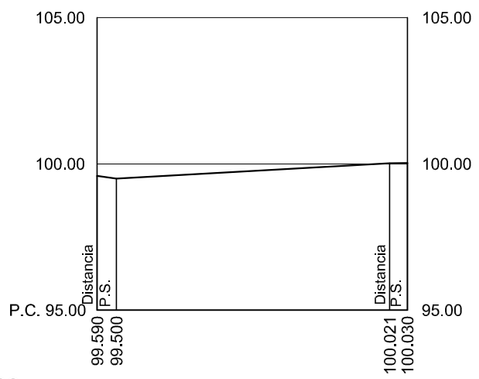

Eje4

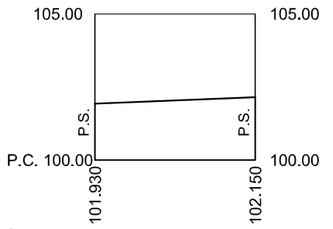

Eje5

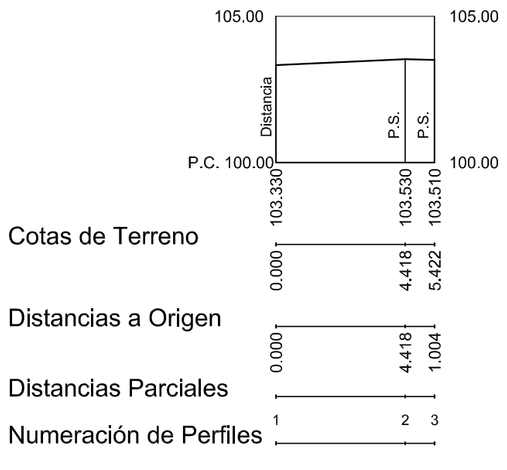

Eje6

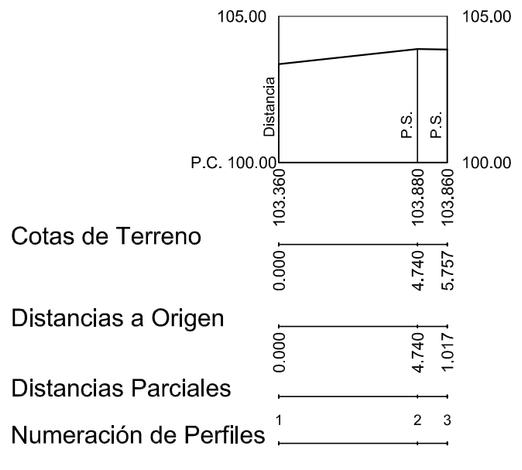

GERENCIA MUNICIPAL DE URBANISMO
SAN ROQUE
CAMPO DE GIBRALTAR (CÁDIZ)

gmu S.L.
GERENCIA MUNICIPAL DE URBANISMO DE SAN ROQUE

ARQUITECTOS TÉCNICOS

SERGIO CODESAL FRANCO
JORGE CÁCERES PÉREZ

DELINEANTE

JOSÉ C. ARRIAGA ORTEGA

Conforme
EL ALCALDE

JOSÉ VÁZQUEZ CASTILLO

TÍTULO PLANO:

PERFILES

PROYECTO:

MEJORAS EN CALLE CAÑADA REAL Y ADYACENTES DE SAN ENRIQUE DE GUADIARO, TÉRMINO MUNICIPAL DE SAN ROQUE

Expediente:		Proy. nº .	Plano Nº 3
Fecha: Enero 2.008	Sustituye hoja nº .	Escala: H.1/200 V.1/200	Nº de Planos 10