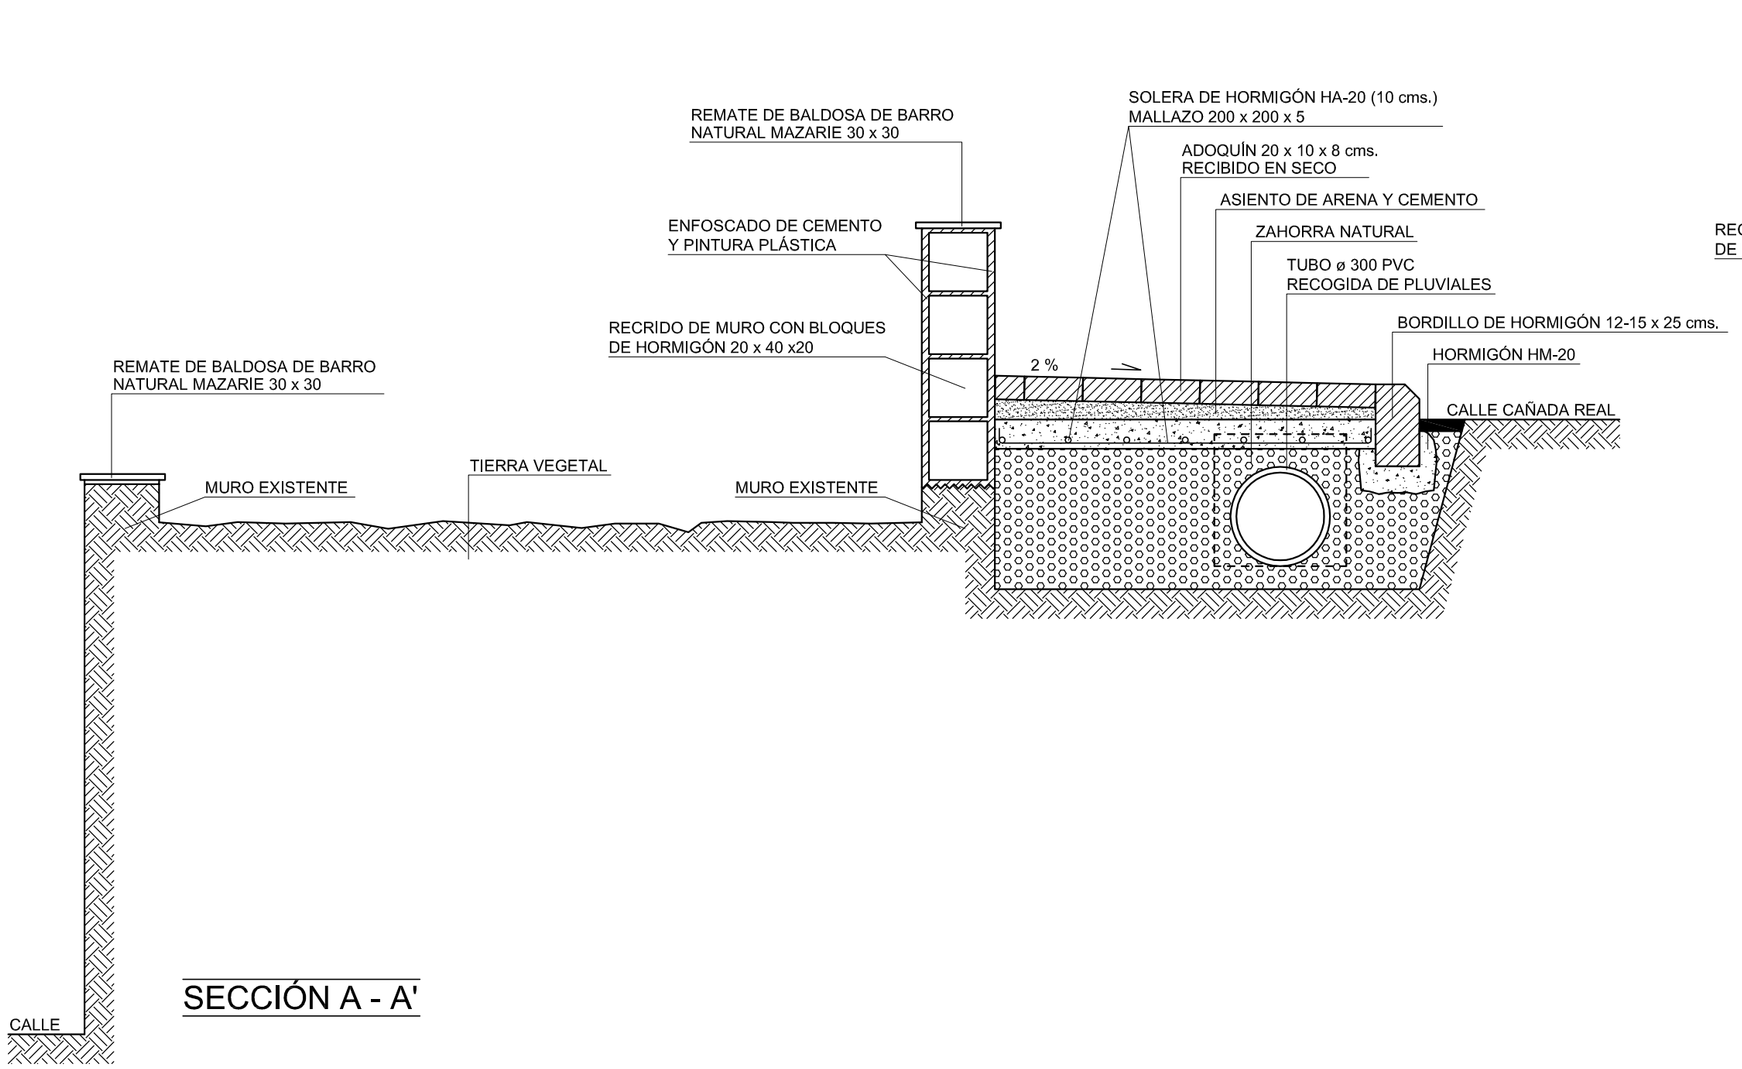

SECCIÓN A - A'

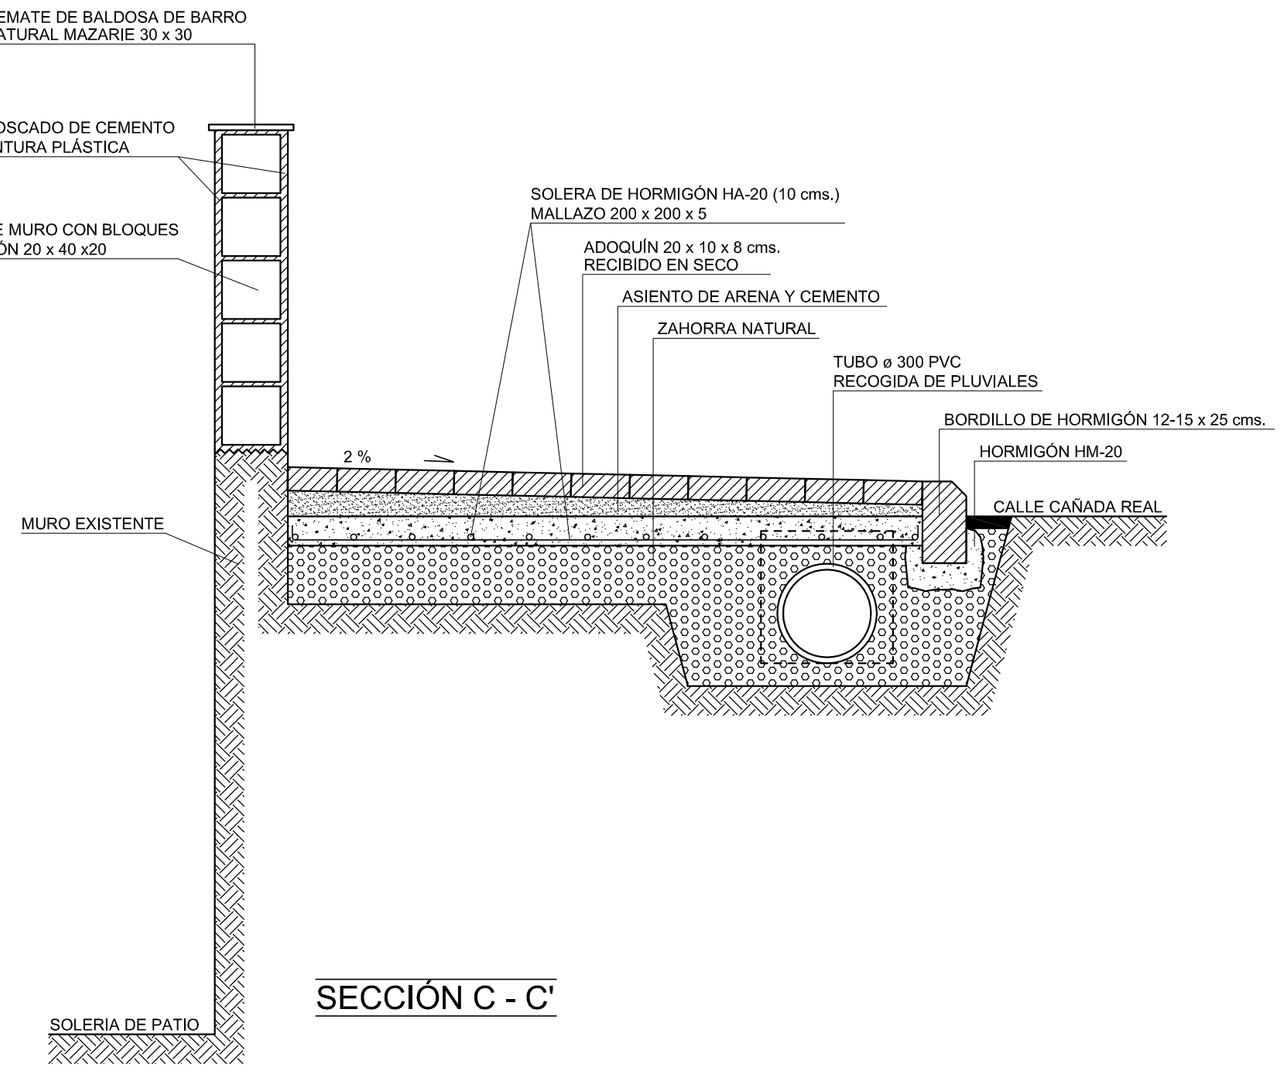

SECCIÓN C - C'

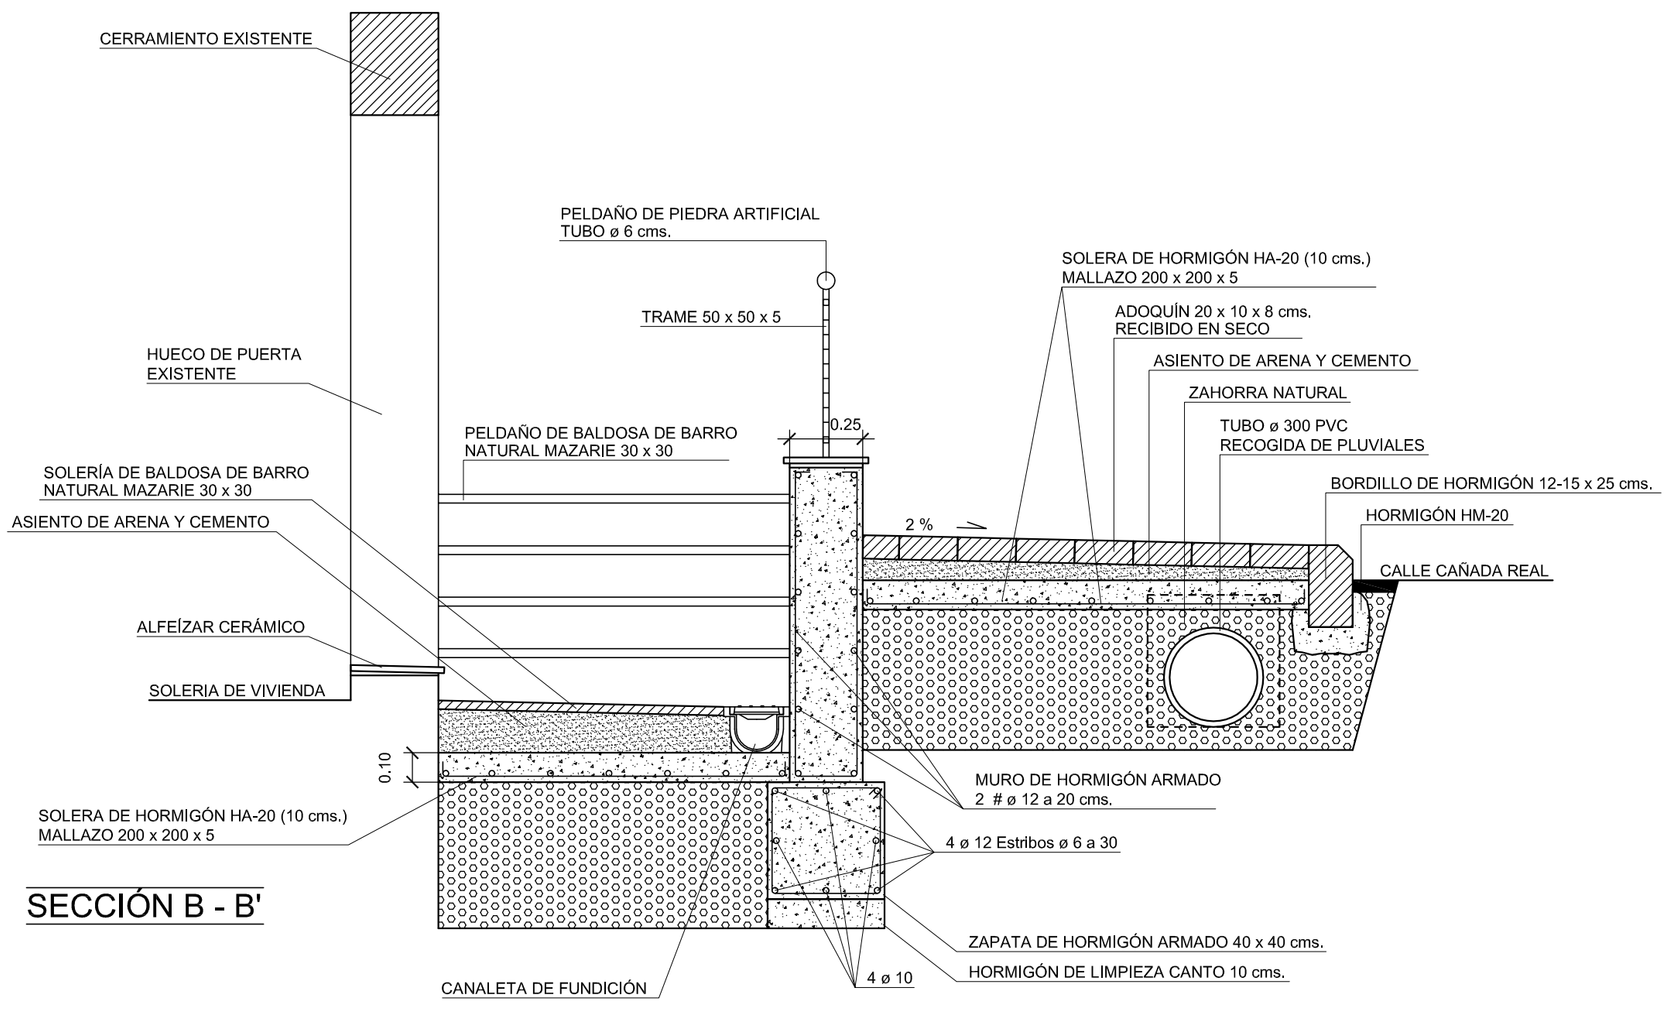

SECCIÓN B - B'

CUADRO DE CARACTERISTICAS SEGUN LA EHE						
ELEMENTO	ZONA	VALOR	CONTROL	Yck	Ysk	Yf
HORMIGON	TODA	HA-20-B-25-I	NORMAL	1.5		
ACERO	TODA	B-500-T	NORMAL		1.15	
EJECUCION	TODA		NORMAL			1.60

GERENCIA MUNICIPAL DE URBANISMO
SAN ROQUE
CAMPO DE GIBRALTAR (CÁDIZ)

ARQUITECTOS TÉCNICOS

SERGIO CODESAL FRANCO
JORGE CÁCERES PÉREZ

DELINEANTE

JOSÉ C. ARRIAGA ORTEGA

Conforme
EL ALCALDE

JOSÉ VÁZQUEZ CASTILLO

TÍTULO PLANO:

SECCIONES POR ACERADO

PROYECTO:

MEJORAS EN CALLE CAÑADA REAL Y ADYACENTES DE SAN ENRIQUE DE GUADIARO, TÉRMINO MUNICIPAL DE SAN ROQUE

Expediente:		Proy. nº .	Plano Nº 9
Fecha: Enero 2.008	Sustituye hoja nº .	Escala: 1/20	Nº de Planos 10