



FAROLA

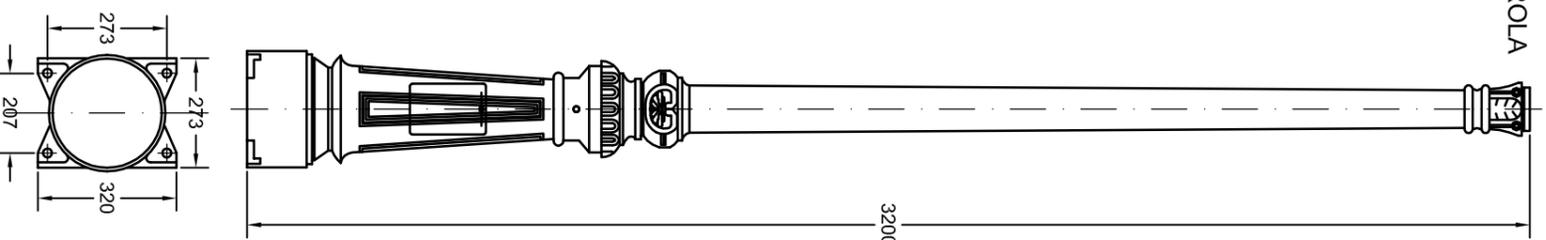


**CARACTERÍSTICAS DE LA LUMINARIA**


LUMINARIA FABRICADA CON DIFUSORES DE METACRILATO OPAL O POLICARBONATO ANTIVANDÁLICO QUE DISPONEN DE REFLECTORES Y/O DEFLECTORES QUE REDUCEN LA CONTAMINACIÓN LUMÍNICA

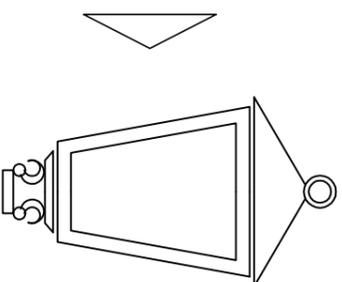

**DETALLE DE ANCLAJE**

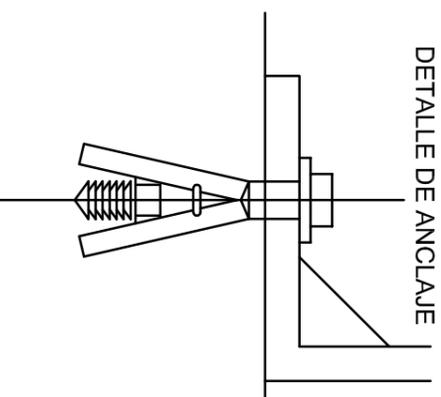

**IER-20 ARQUETA DE ALUMBRADO**

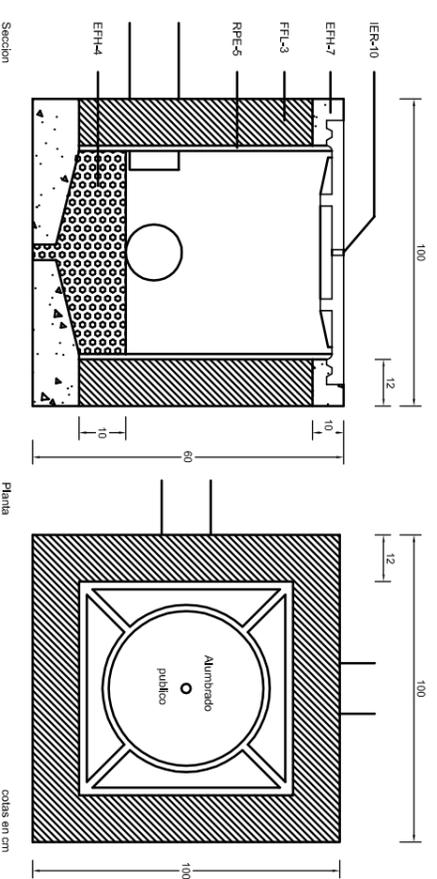

IER-20 Arqueta de alumbrado

EFH-7 Hormigones.

De resistencia característica 175 kg/cm<sup>2</sup> en coronación de muro, y de resistencia característica 100 kg/cm<sup>2</sup> en solera de 10 cm de espesor.

FLL-3 Fabrica de ladrillo.

De 12 cm de espesor, de ladrillo macizo R-100 kg/cm<sup>2</sup> con juntas de mortero M-40 de 10 mm de espesor.

RPE-5 Enfoscado sin maestrear de paredes.


Con mortero 1:3 de 15 mm de espesor y con acabado brunito. Angulos redondeados.

EFH-4 Grava.


Relleno del fondo de la arqueta hasta una altura de 10 cm con grava de tamaño no superior a 3 cm.

IER-10 Tapa para arqueta de alumbrado.

Se recibirá mediante sus patillas de anclaje a la coronación de la arqueta. La tapa quedará entrasada con el pavimento.

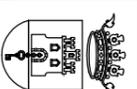

**GERENCIA MUNICIPAL DE URBANISMO  
SAN ROQUE  
CAMPO DE GIBRALTAR (CADIZ)**

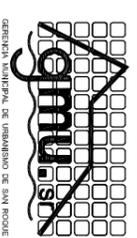

ARQUITECTO TÉCNICO		SERGIO CODESAL FRANCO	
INGENIERO DE OBRAS PÚBLICAS		J. DANIEL GÁRDENAS MARIN	
DELINEANTE		A. MALIA MALIA	
Conforme EL ALCALDE		JOSÉ VÁZQUEZ CASTILLO	
TÍTULO PLANO:		DETALLES DE ALUMBRADO	
TÍTULO PROYECTO:		1ª FASE	
		MEJORAS EN AVD. LOS CANOS	
		PUEBLO NUEVO DE GUADIARO	
		T. M. DE SAN ROQUE	
Expediente:	Proy. nº	08/22	Plano Nº
Fecha: DIC - 2.008	Sustituye hoja nº	.	Escala: 1:100
			Nº de Planos
			<b>06</b>
			<b>09</b>