



# SECCIONES GENERALES

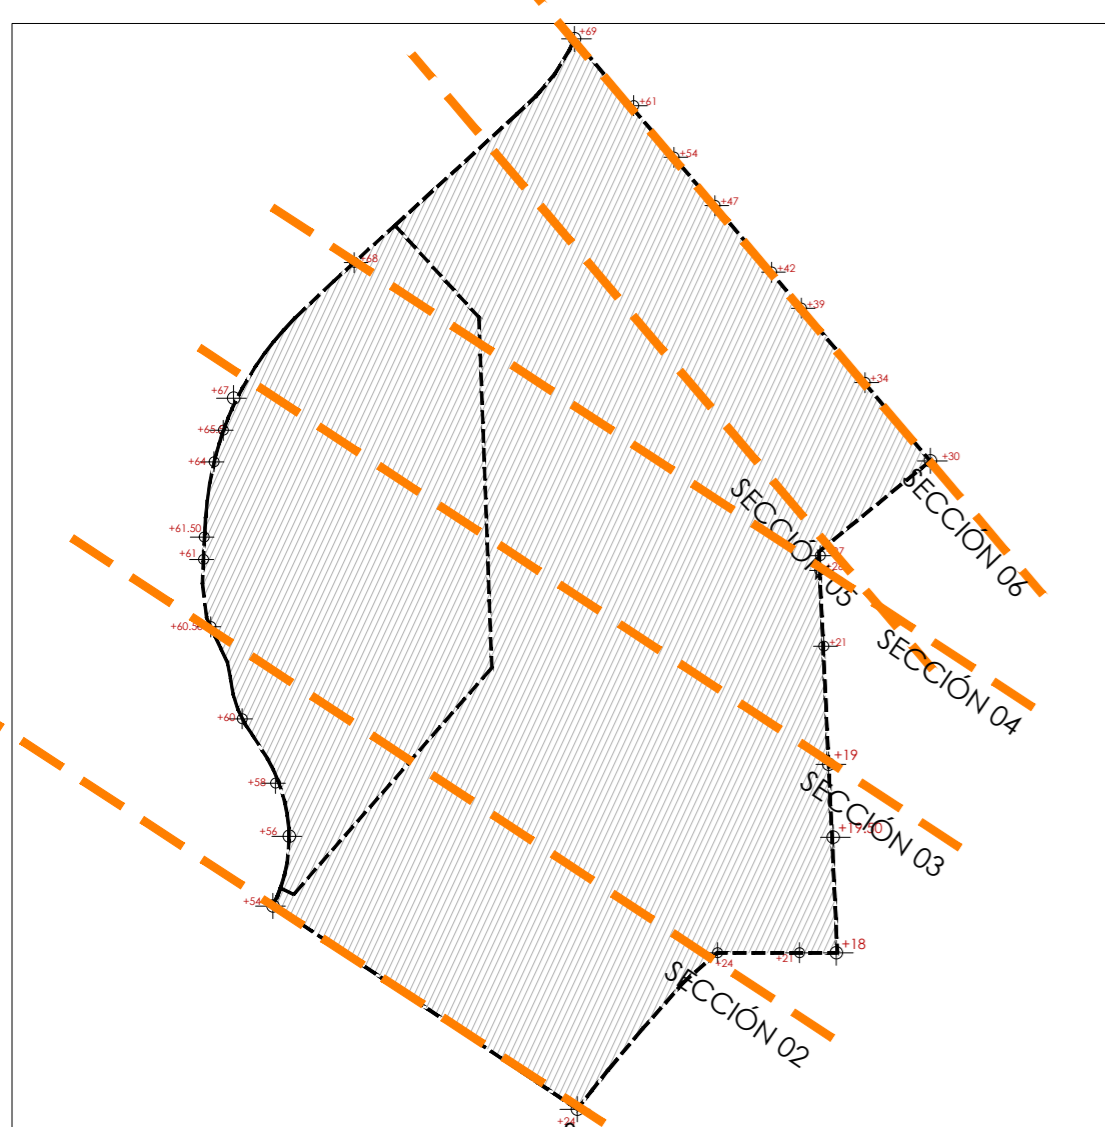


ESCALA 1: 3000

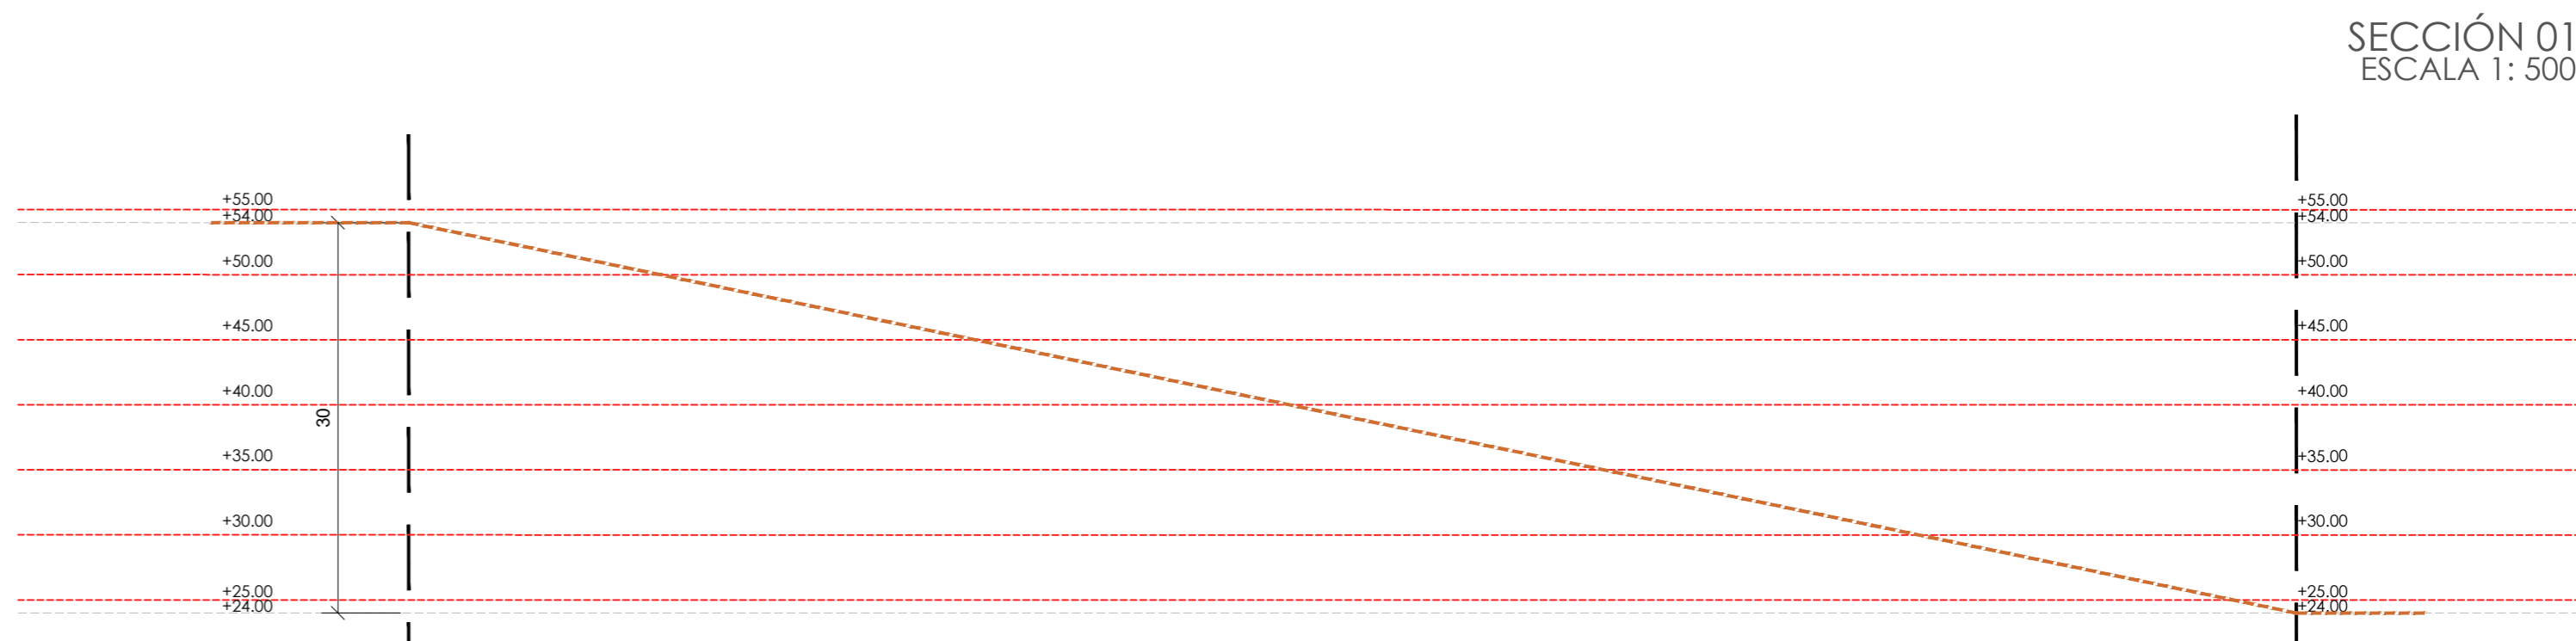


SECCIÓN 01

ESCALA 1: 500

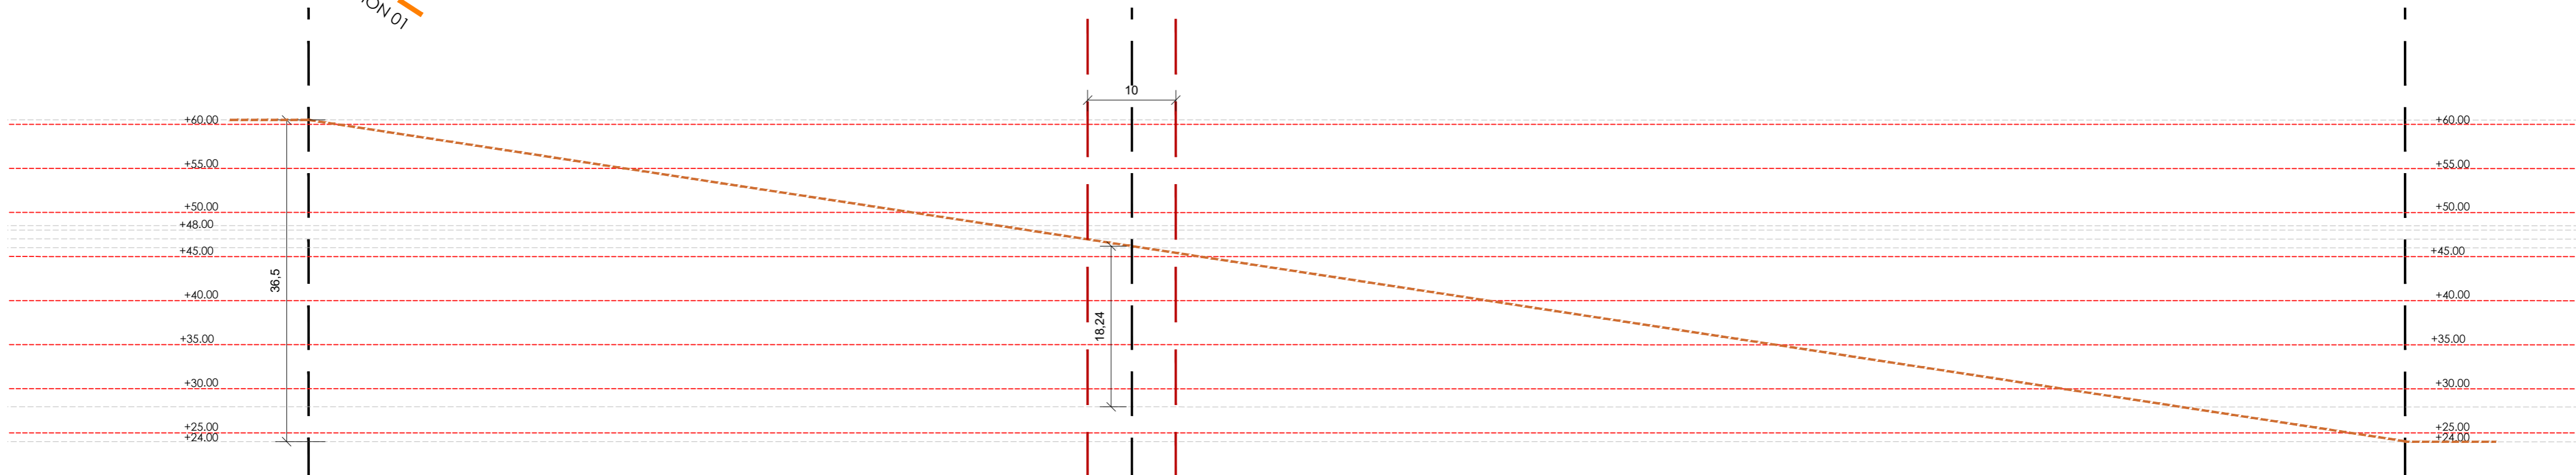


SECCIÓN 02

ESCALA 1: 500

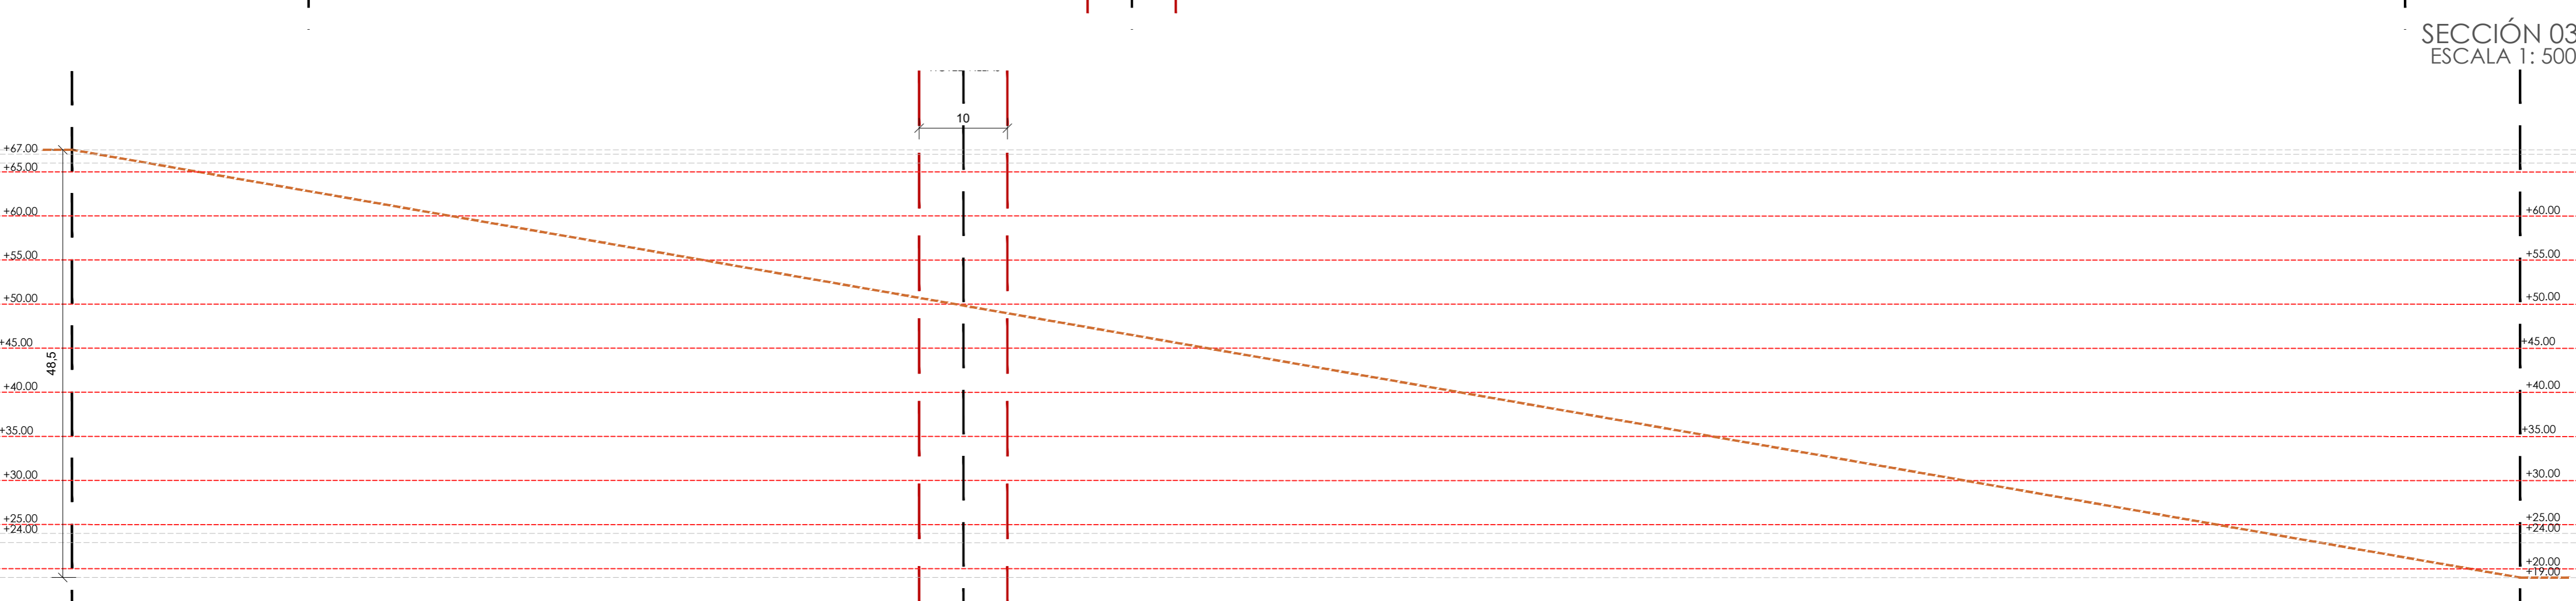


SECCIÓN 03

ESCALA 1: 500

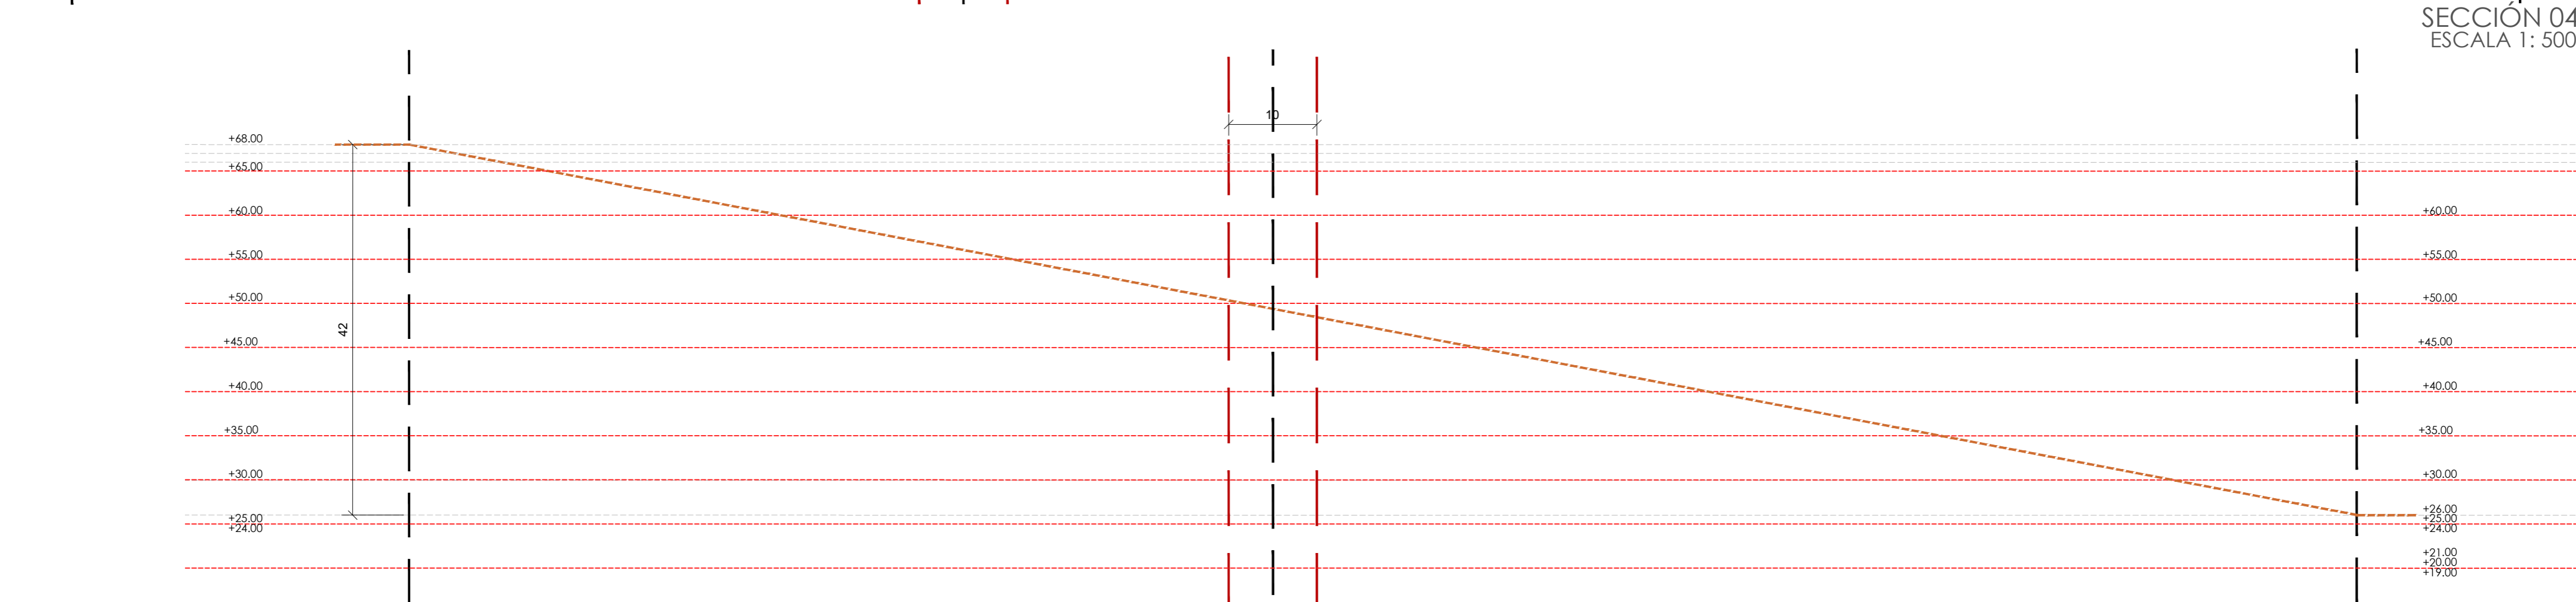


SECCIÓN 04

ESCALA 1: 500

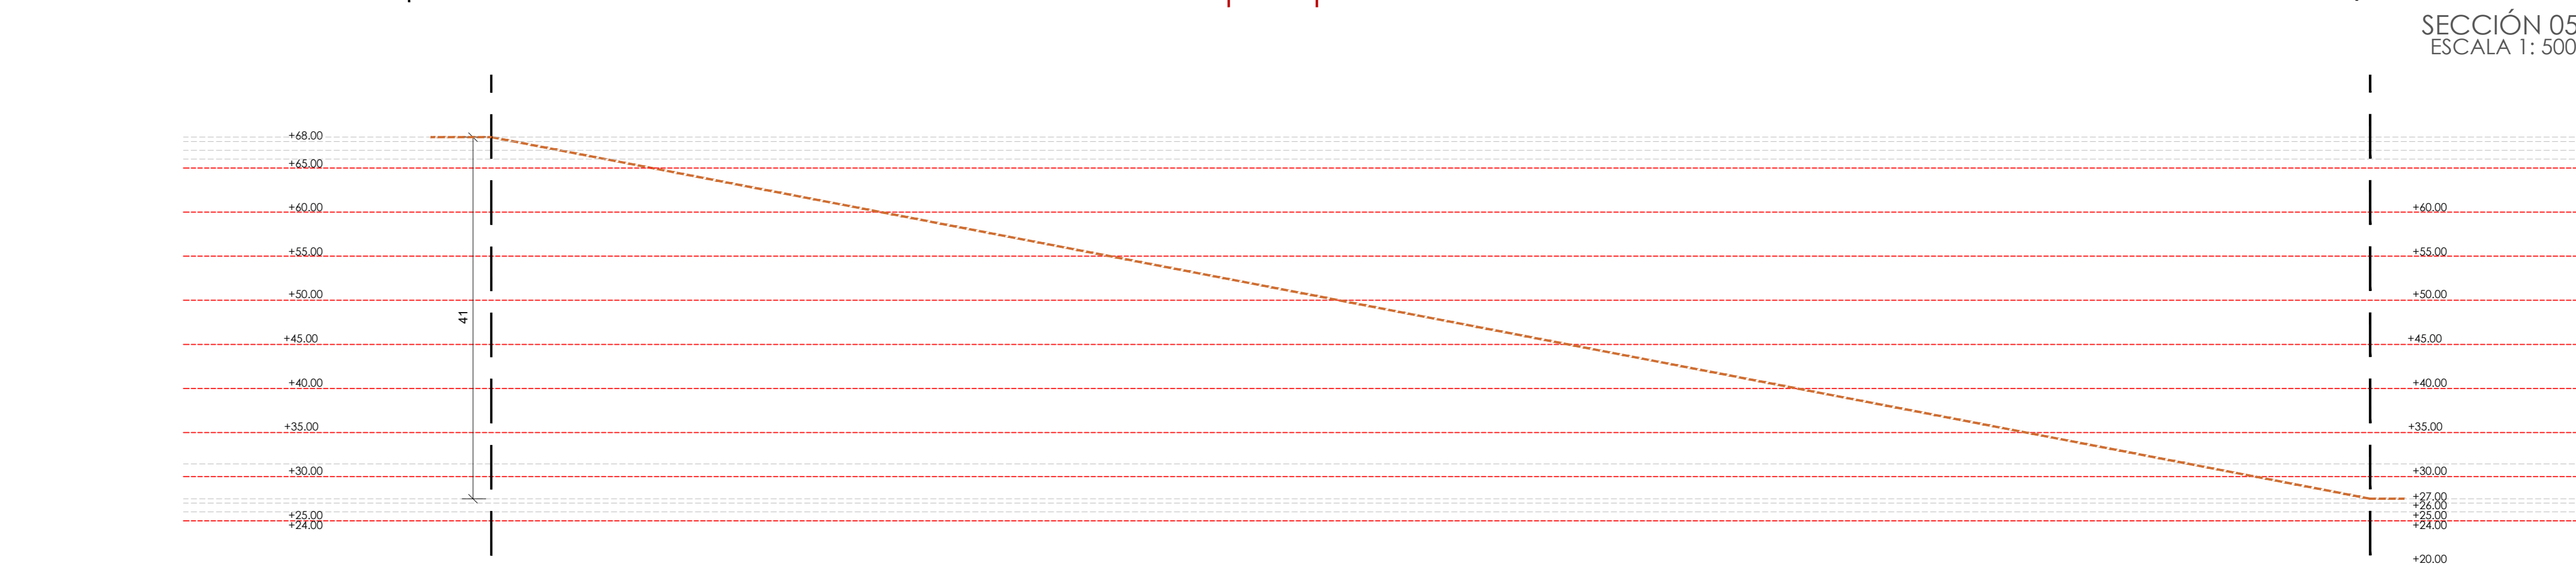

SECCIÓN 05

ESCALA 1: 500

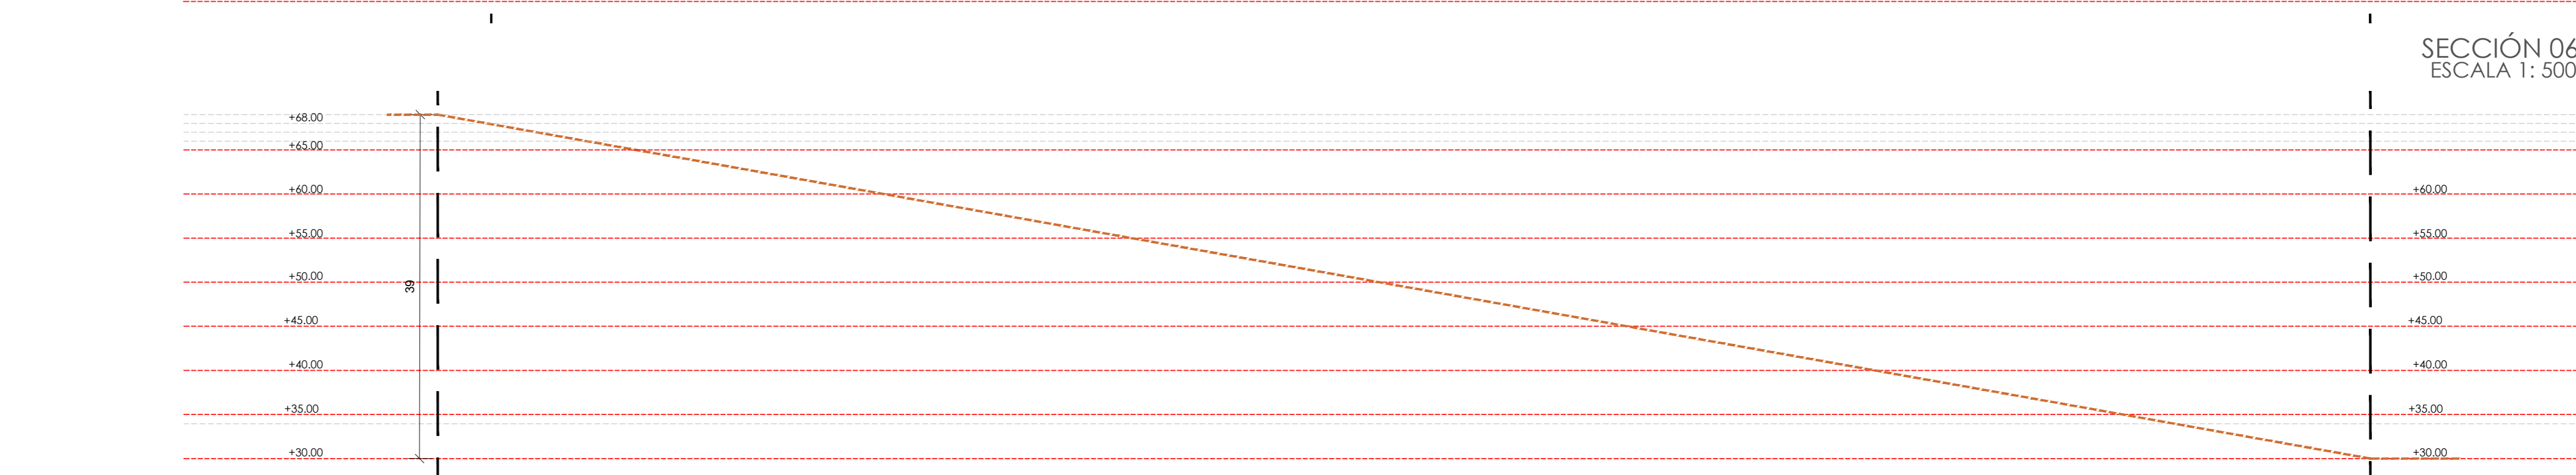

SECCIÓN 06

ESCALA 1: 500

