


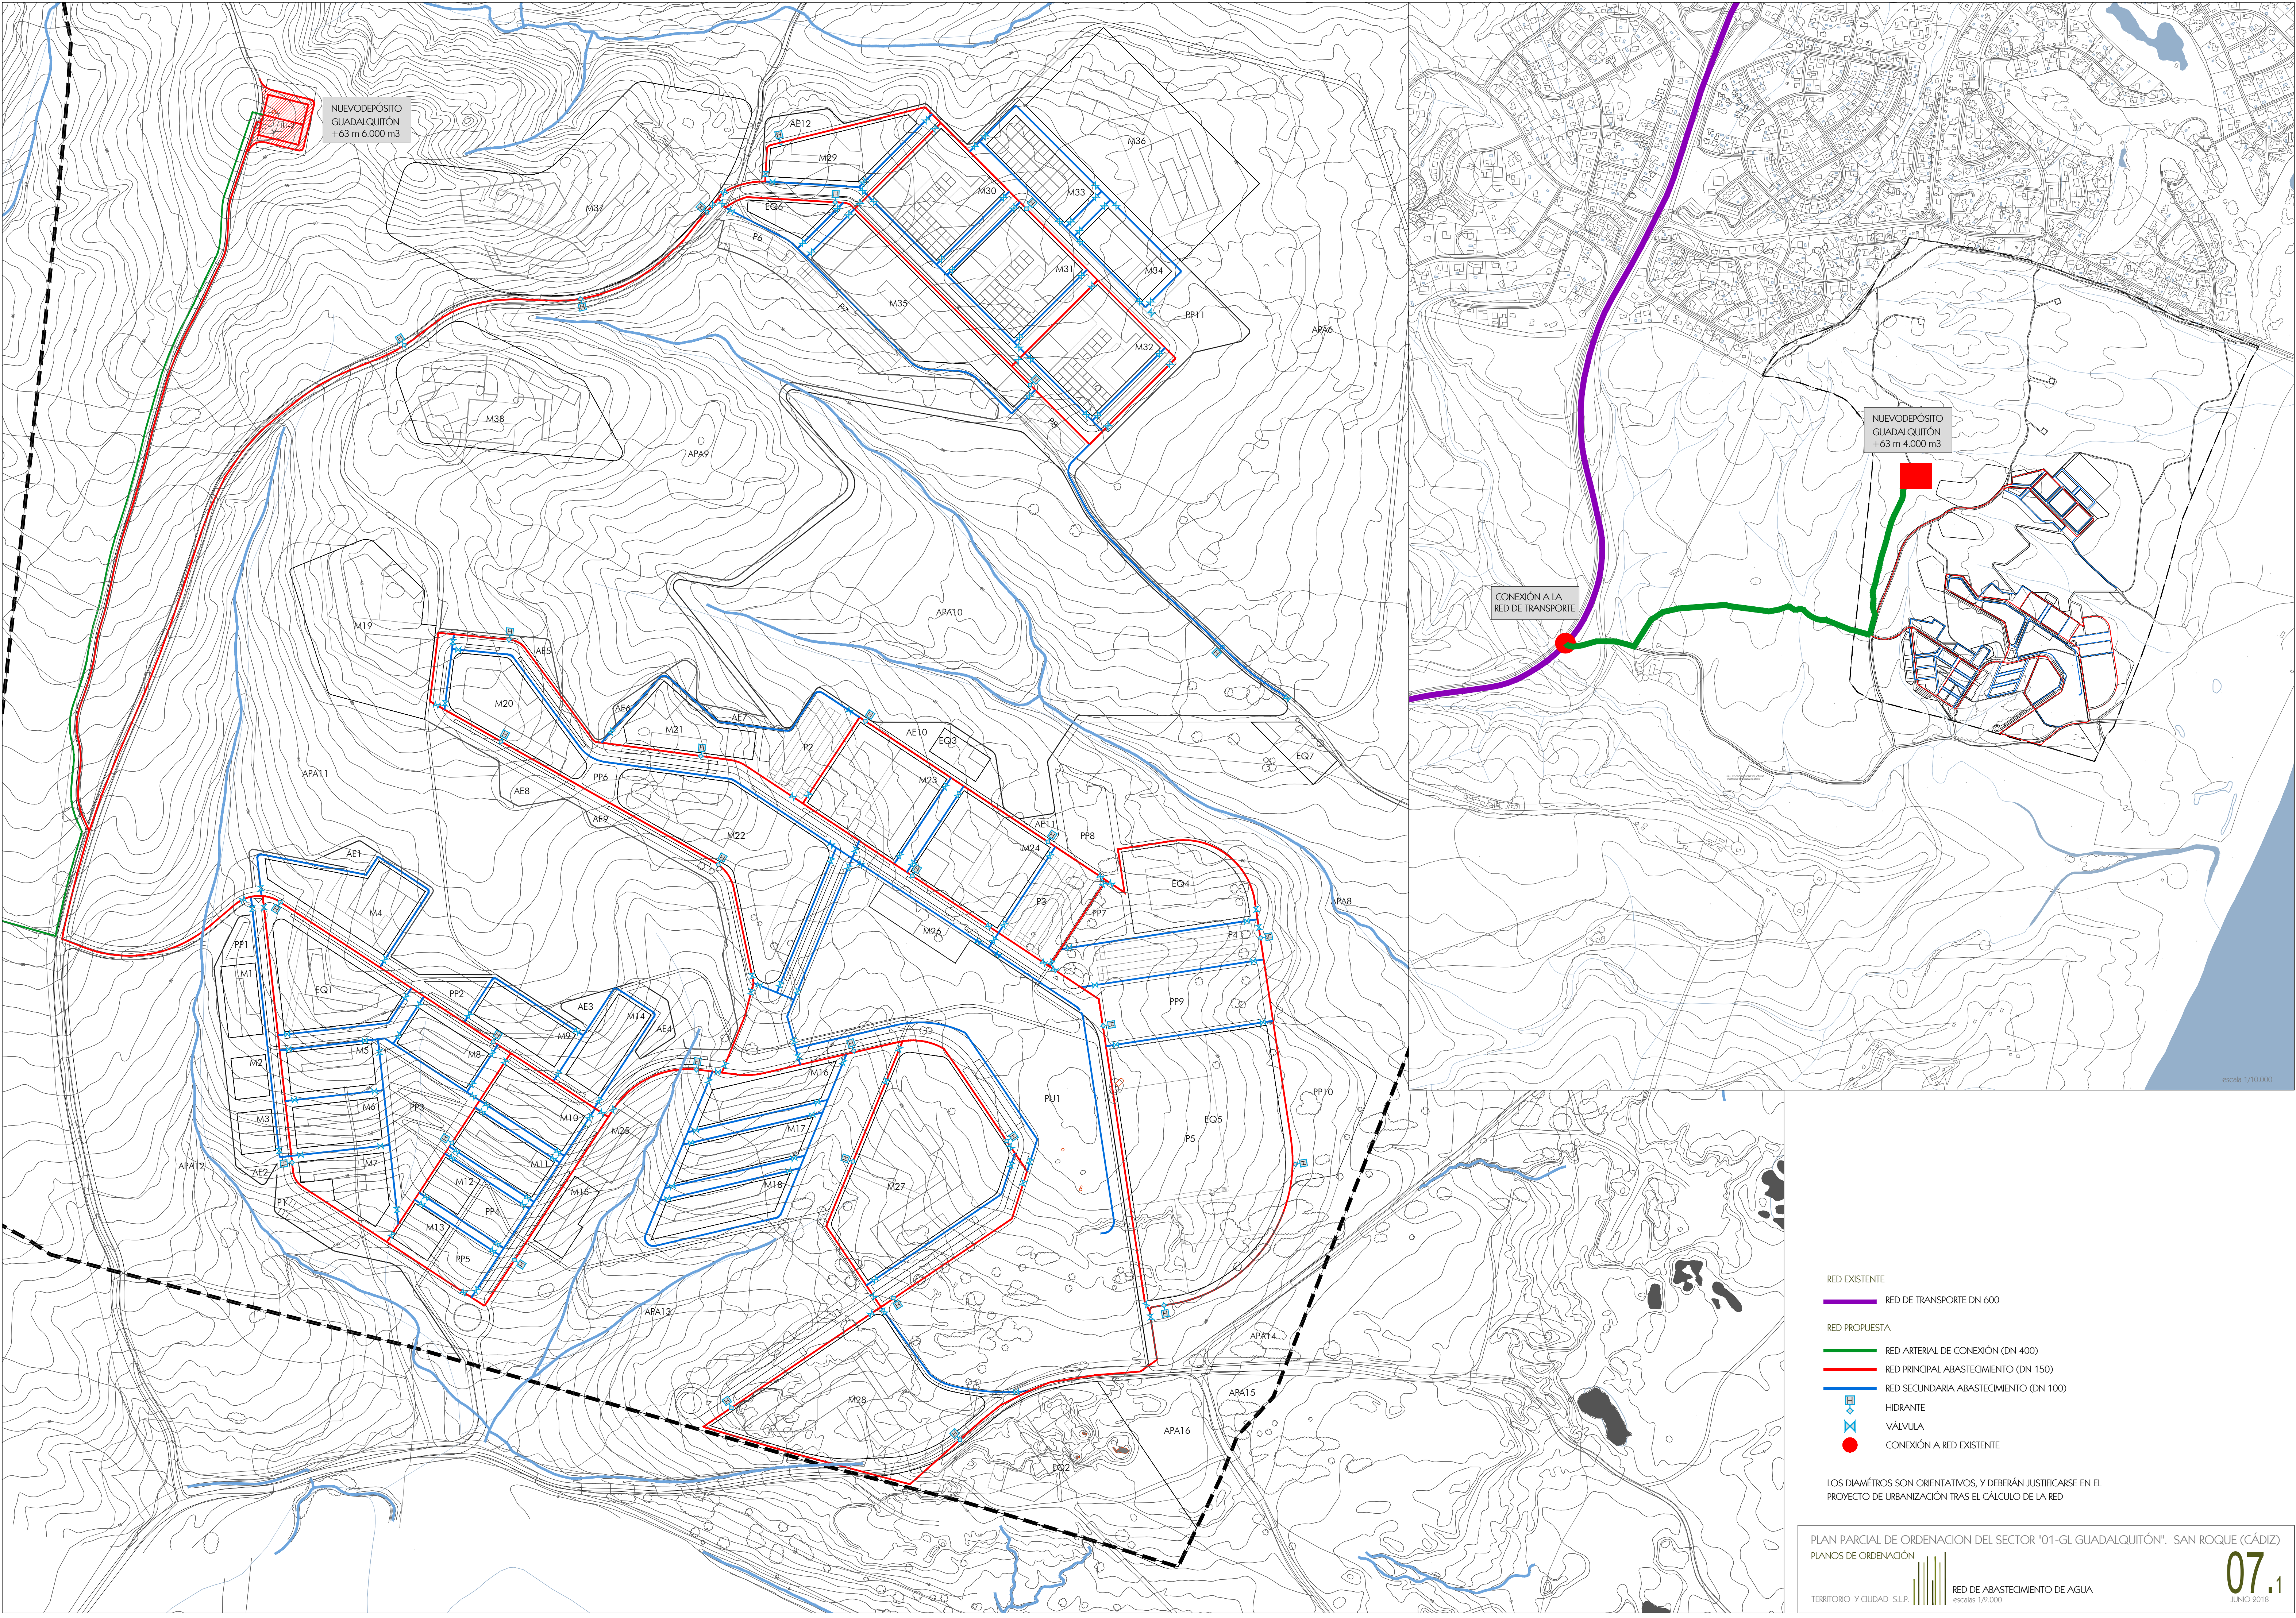

- RED EXISTENTE
- RED DE TRANSPORTE DN 600
- RED PROPUESTA
- RED ARTERIAL DE CONEXIÓN (DN 400)
 - RED PRINCIPAL ABASTECIMIENTO (DN 150)
 - RED SECUNDARIA ABASTECIMIENTO (DN 100)
- HIDRANTE
- VÁLVULA
- CONEXIÓN A RED EXISTENTE

LOS DIÁMETROS SON ORIENTATIVOS, Y DEBERÁN JUSTIFICARSE EN EL PROYECTO DE URBANIZACIÓN TRAS EL CÁLCULO DE LA RED