


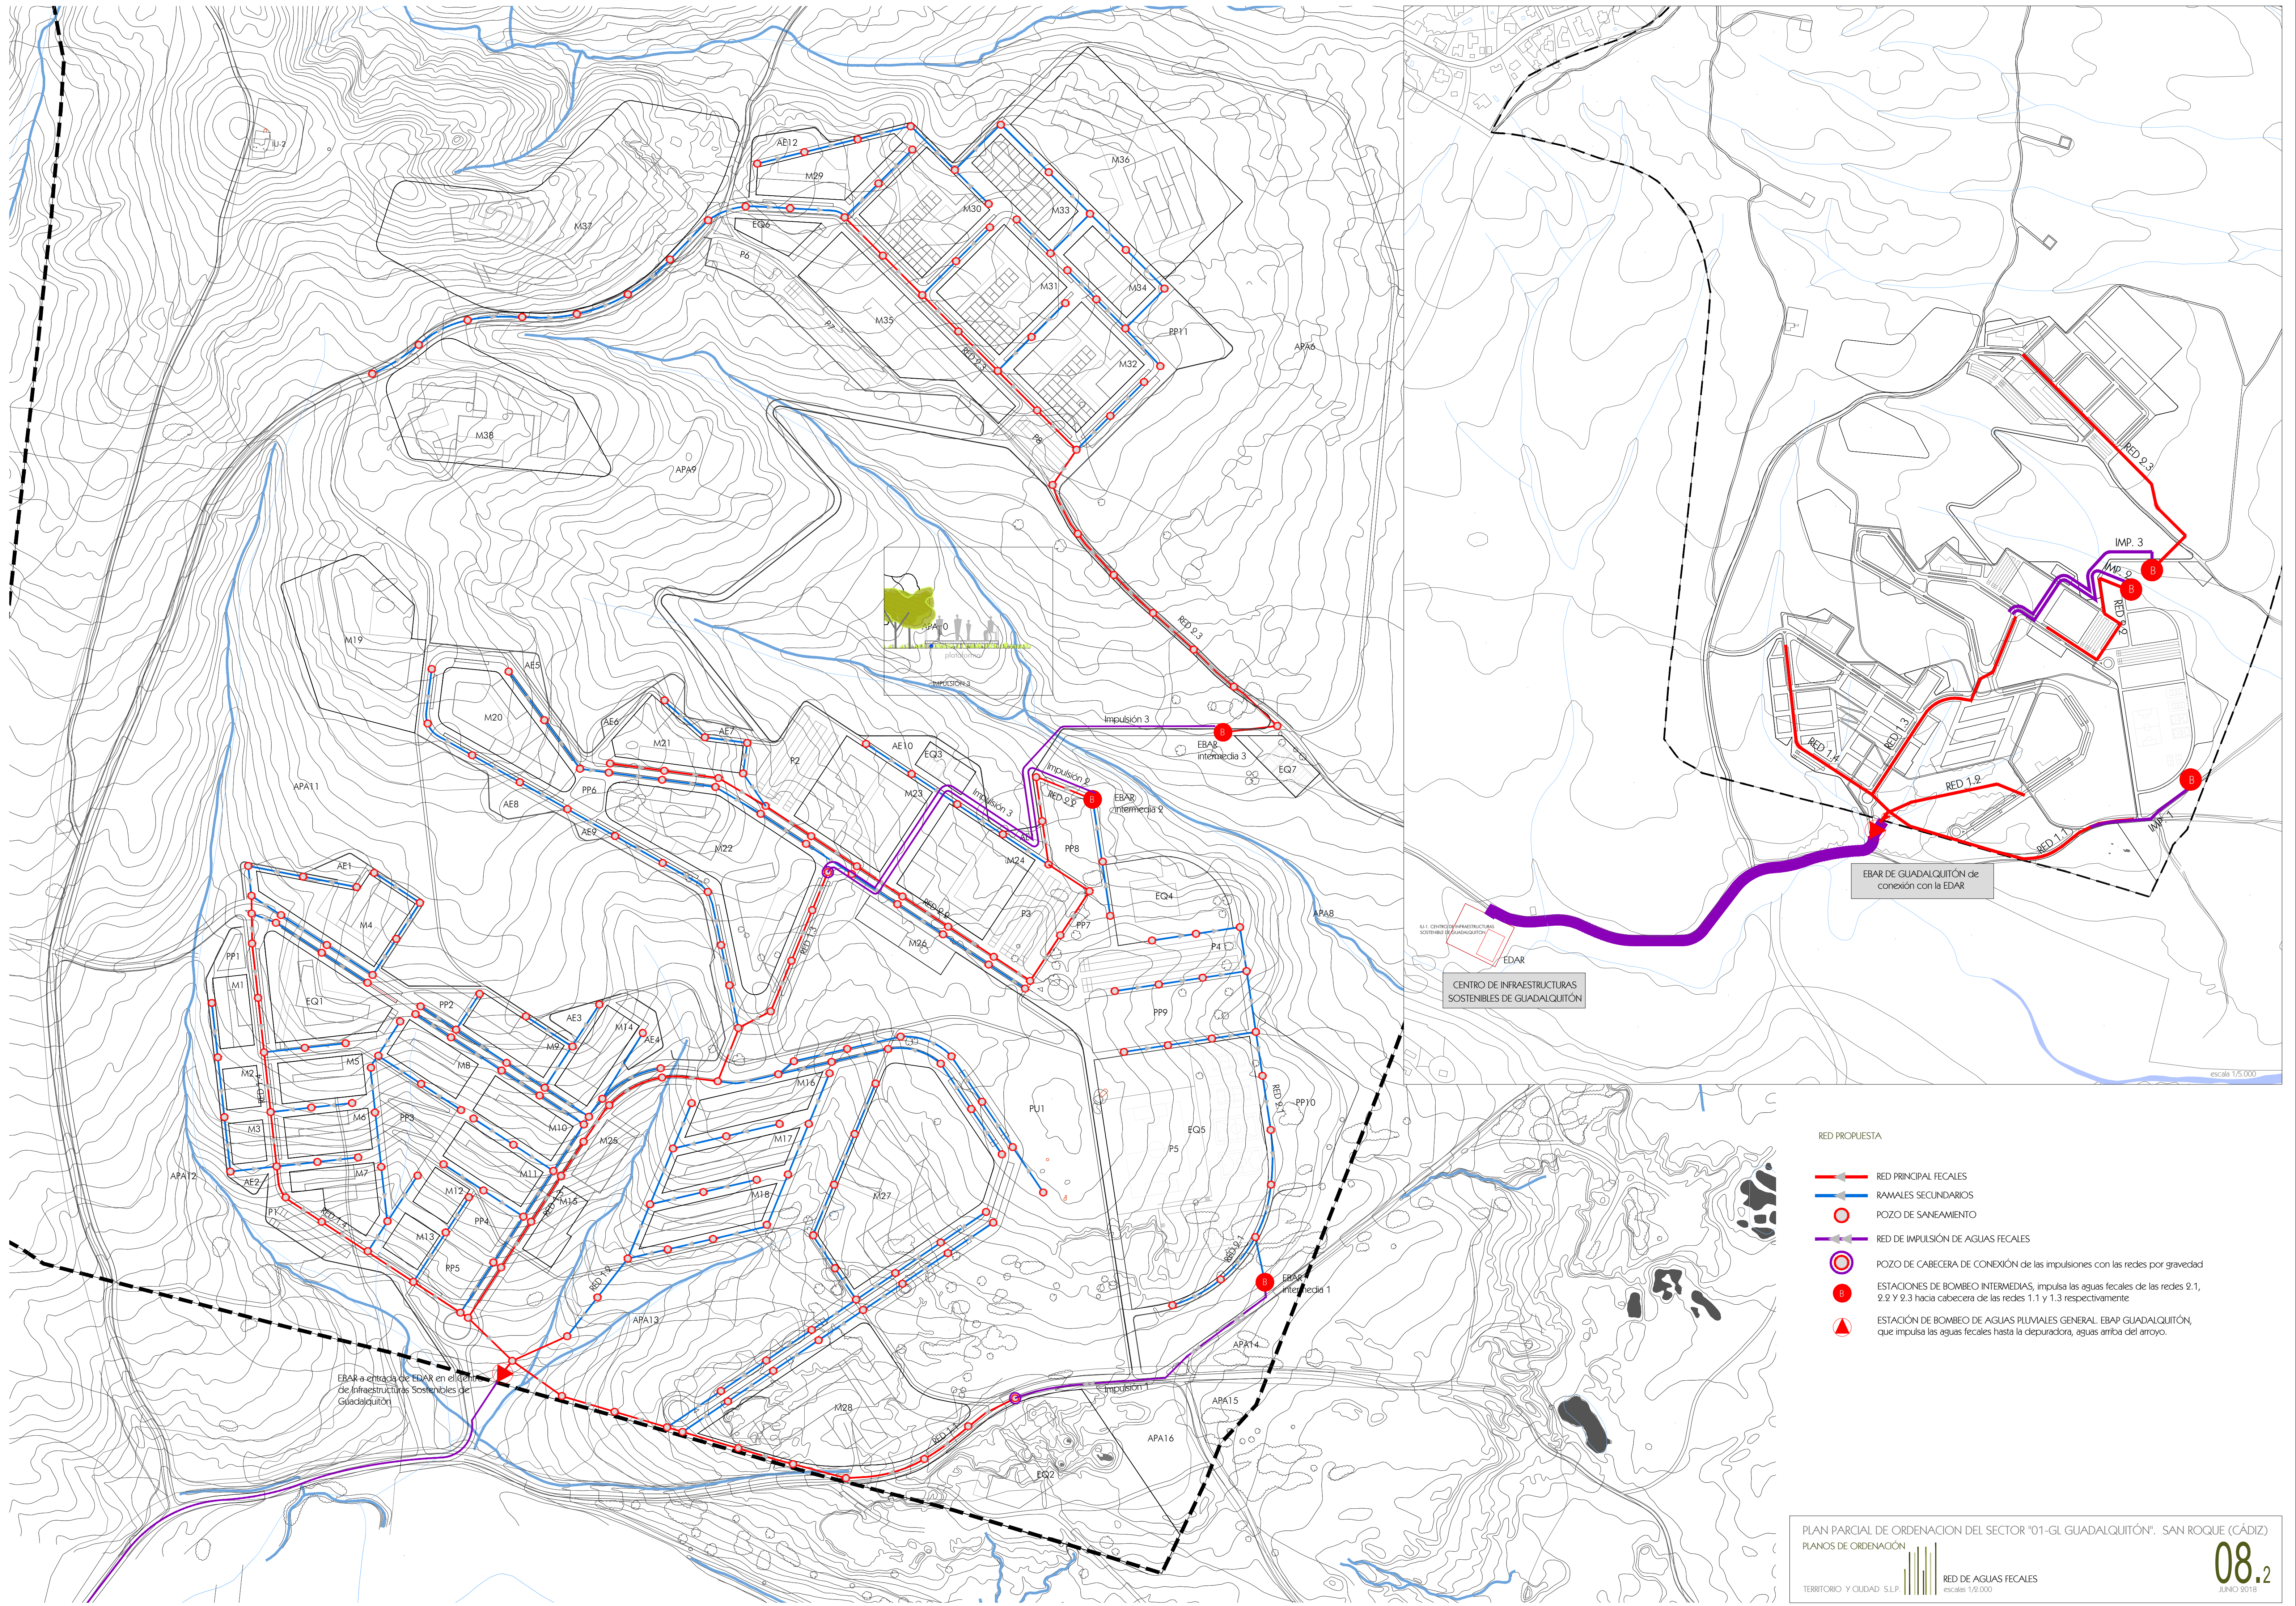

- RED PROPUESTA
- RED PRINCIPAL FECALES
 - RAMALES SECUNDARIOS
 - POZO DE SANEAMIENTO
 - RED DE IMPULSION DE AGUAS FECALES
 - POZO DE CABECERA DE CONEXIÓN de las impulsiones con las redes por gravedad
 - ESTACIONES DE BOMBEO INTERMEDIAS, impulsa las aguas fecales de las redes 2.1, 2.2 Y 2.3 hacia cabecera de las redes 1.1 y 1.3 respectivamente
 - ESTACIÓN DE BOMBEO DE AGUAS PLUVIALES GENERAL EBAR GUADALQUITÓN, que impulsa las aguas fecales hasta la depuradora, aguas arriba del arroyo.