PLANTA DE DISTRIBUCION

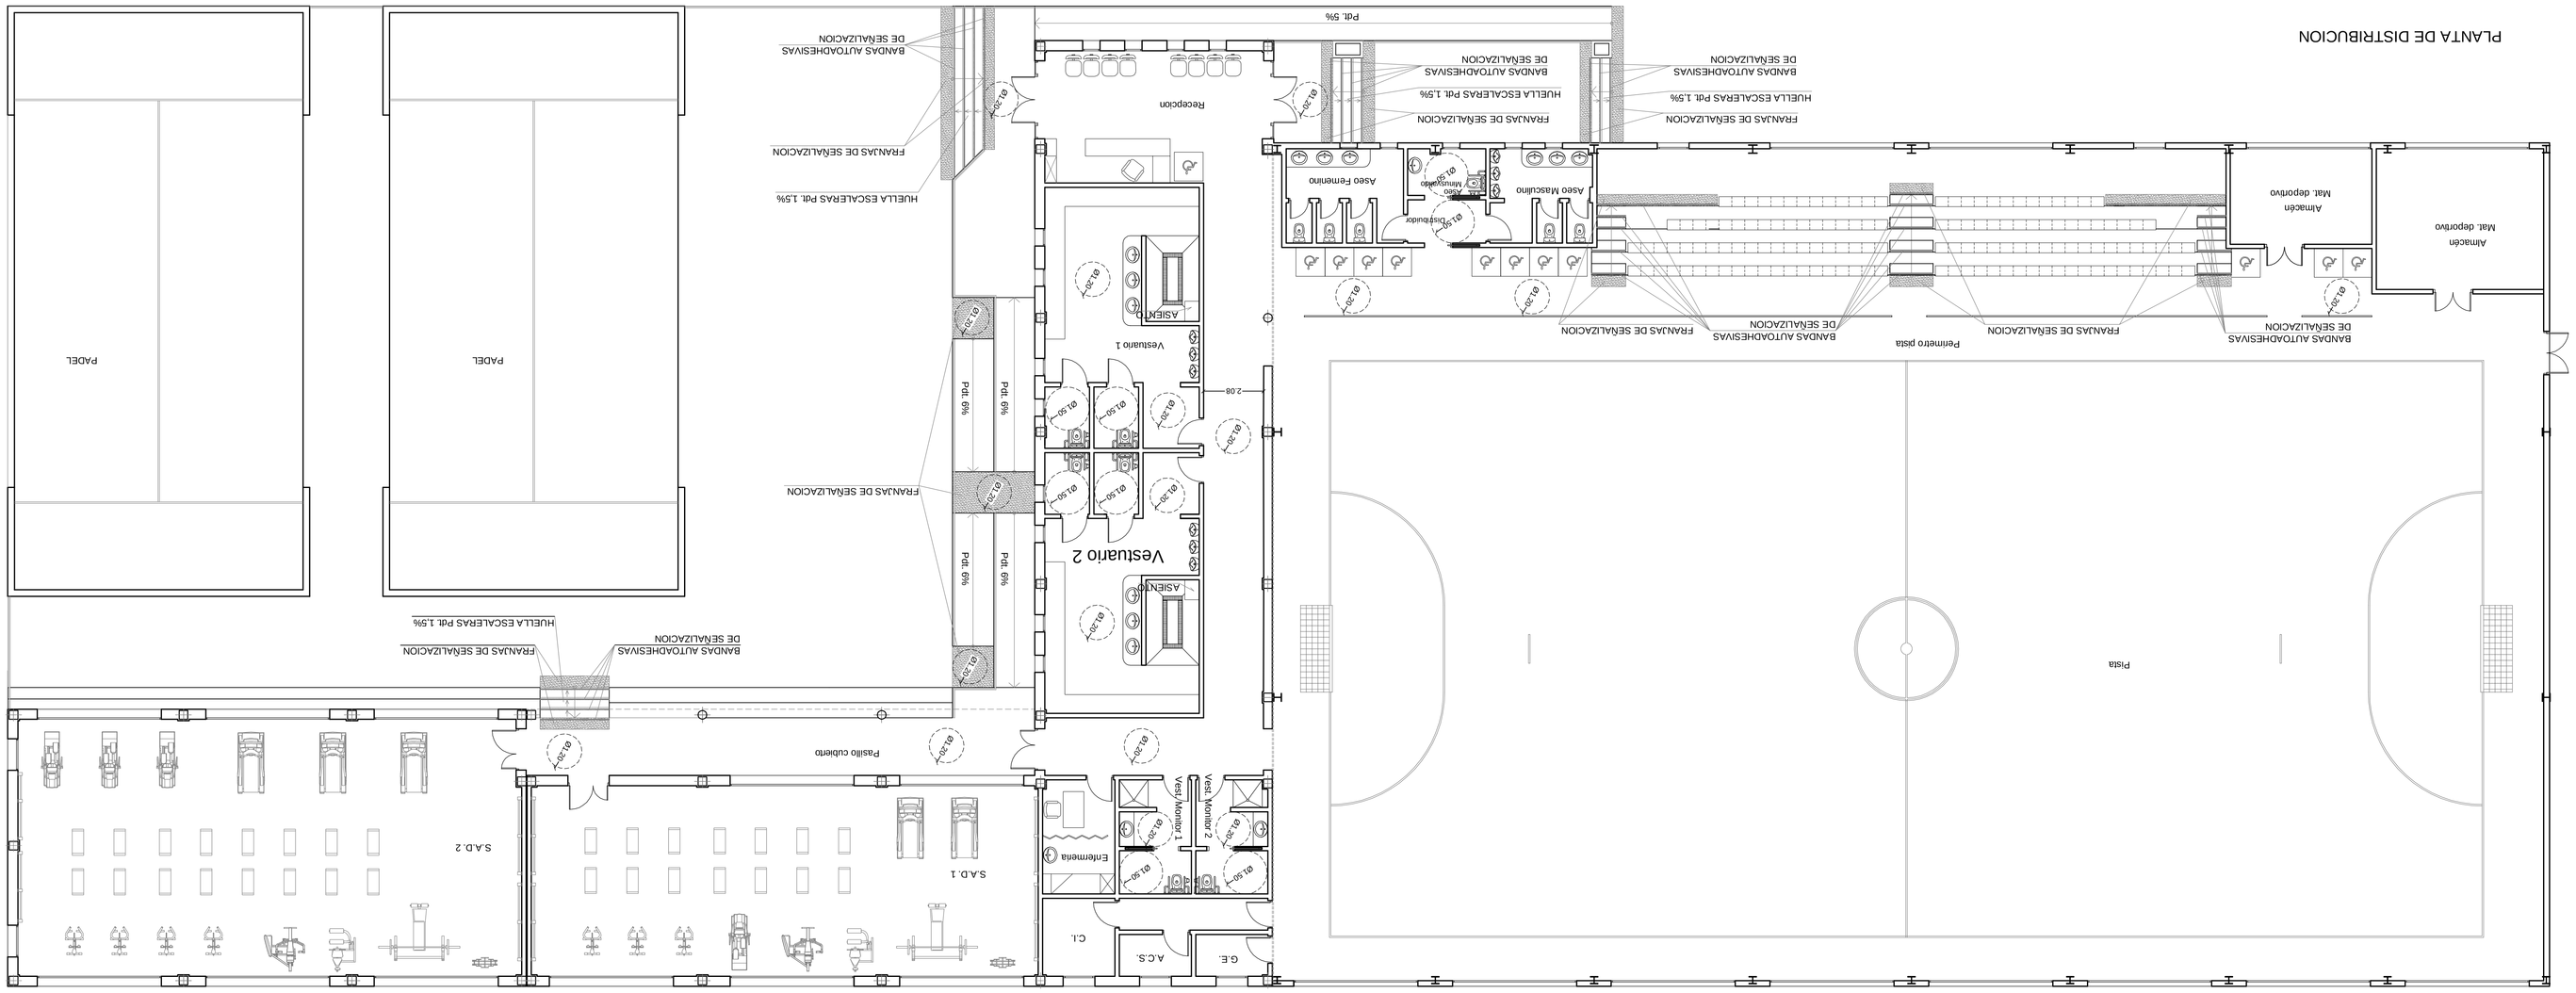
PADEL
PADEL
Pdt. 6%
Pdt. 6%
Pdt. 6%
Pdt. 6%
Pdt. 5%
Recepcion
Vestuario 1
Vestuario 2
ASEOM
ASEOM
Aseo Femenino
Aseo Masculino
Almacén Mat. deportivo
Almacén Mat. deportivo
Pasillo cubierto
S.A.D. 2
S.A.D. 1
Enfermeria
Vest. Monitor 1
Vest. Monitor 2
C.T.
A.C.S.
G.E.
Pista
Peatonal pista
FRANJAS DE SEÑALIZACION
BANDAS AUTOADHESIVAS DE SEÑALIZACION
HUELLA ESCALERAS Pdt. 1,5%
FRANJAS DE SEÑALIZACION
BANDAS AUTOADHESIVAS DE SEÑALIZACION
HUELLA ESCALERAS Pdt. 1,5%
FRANJAS DE SEÑALIZACION
BANDAS AUTOADHESIVAS DE SEÑALIZACION
HUELLA ESCALERAS Pdt. 1,5%
FRANJAS DE SEÑALIZACION
BANDAS AUTOADHESIVAS DE SEÑALIZACION
HUELLA ESCALERAS Pdt. 1,5%
FRANJAS DE SEÑALIZACION
BANDAS AUTOADHESIVAS DE SEÑALIZACION
FRANJAS DE SEÑALIZACION
FRANJAS DE SEÑALIZACION
FRANJ