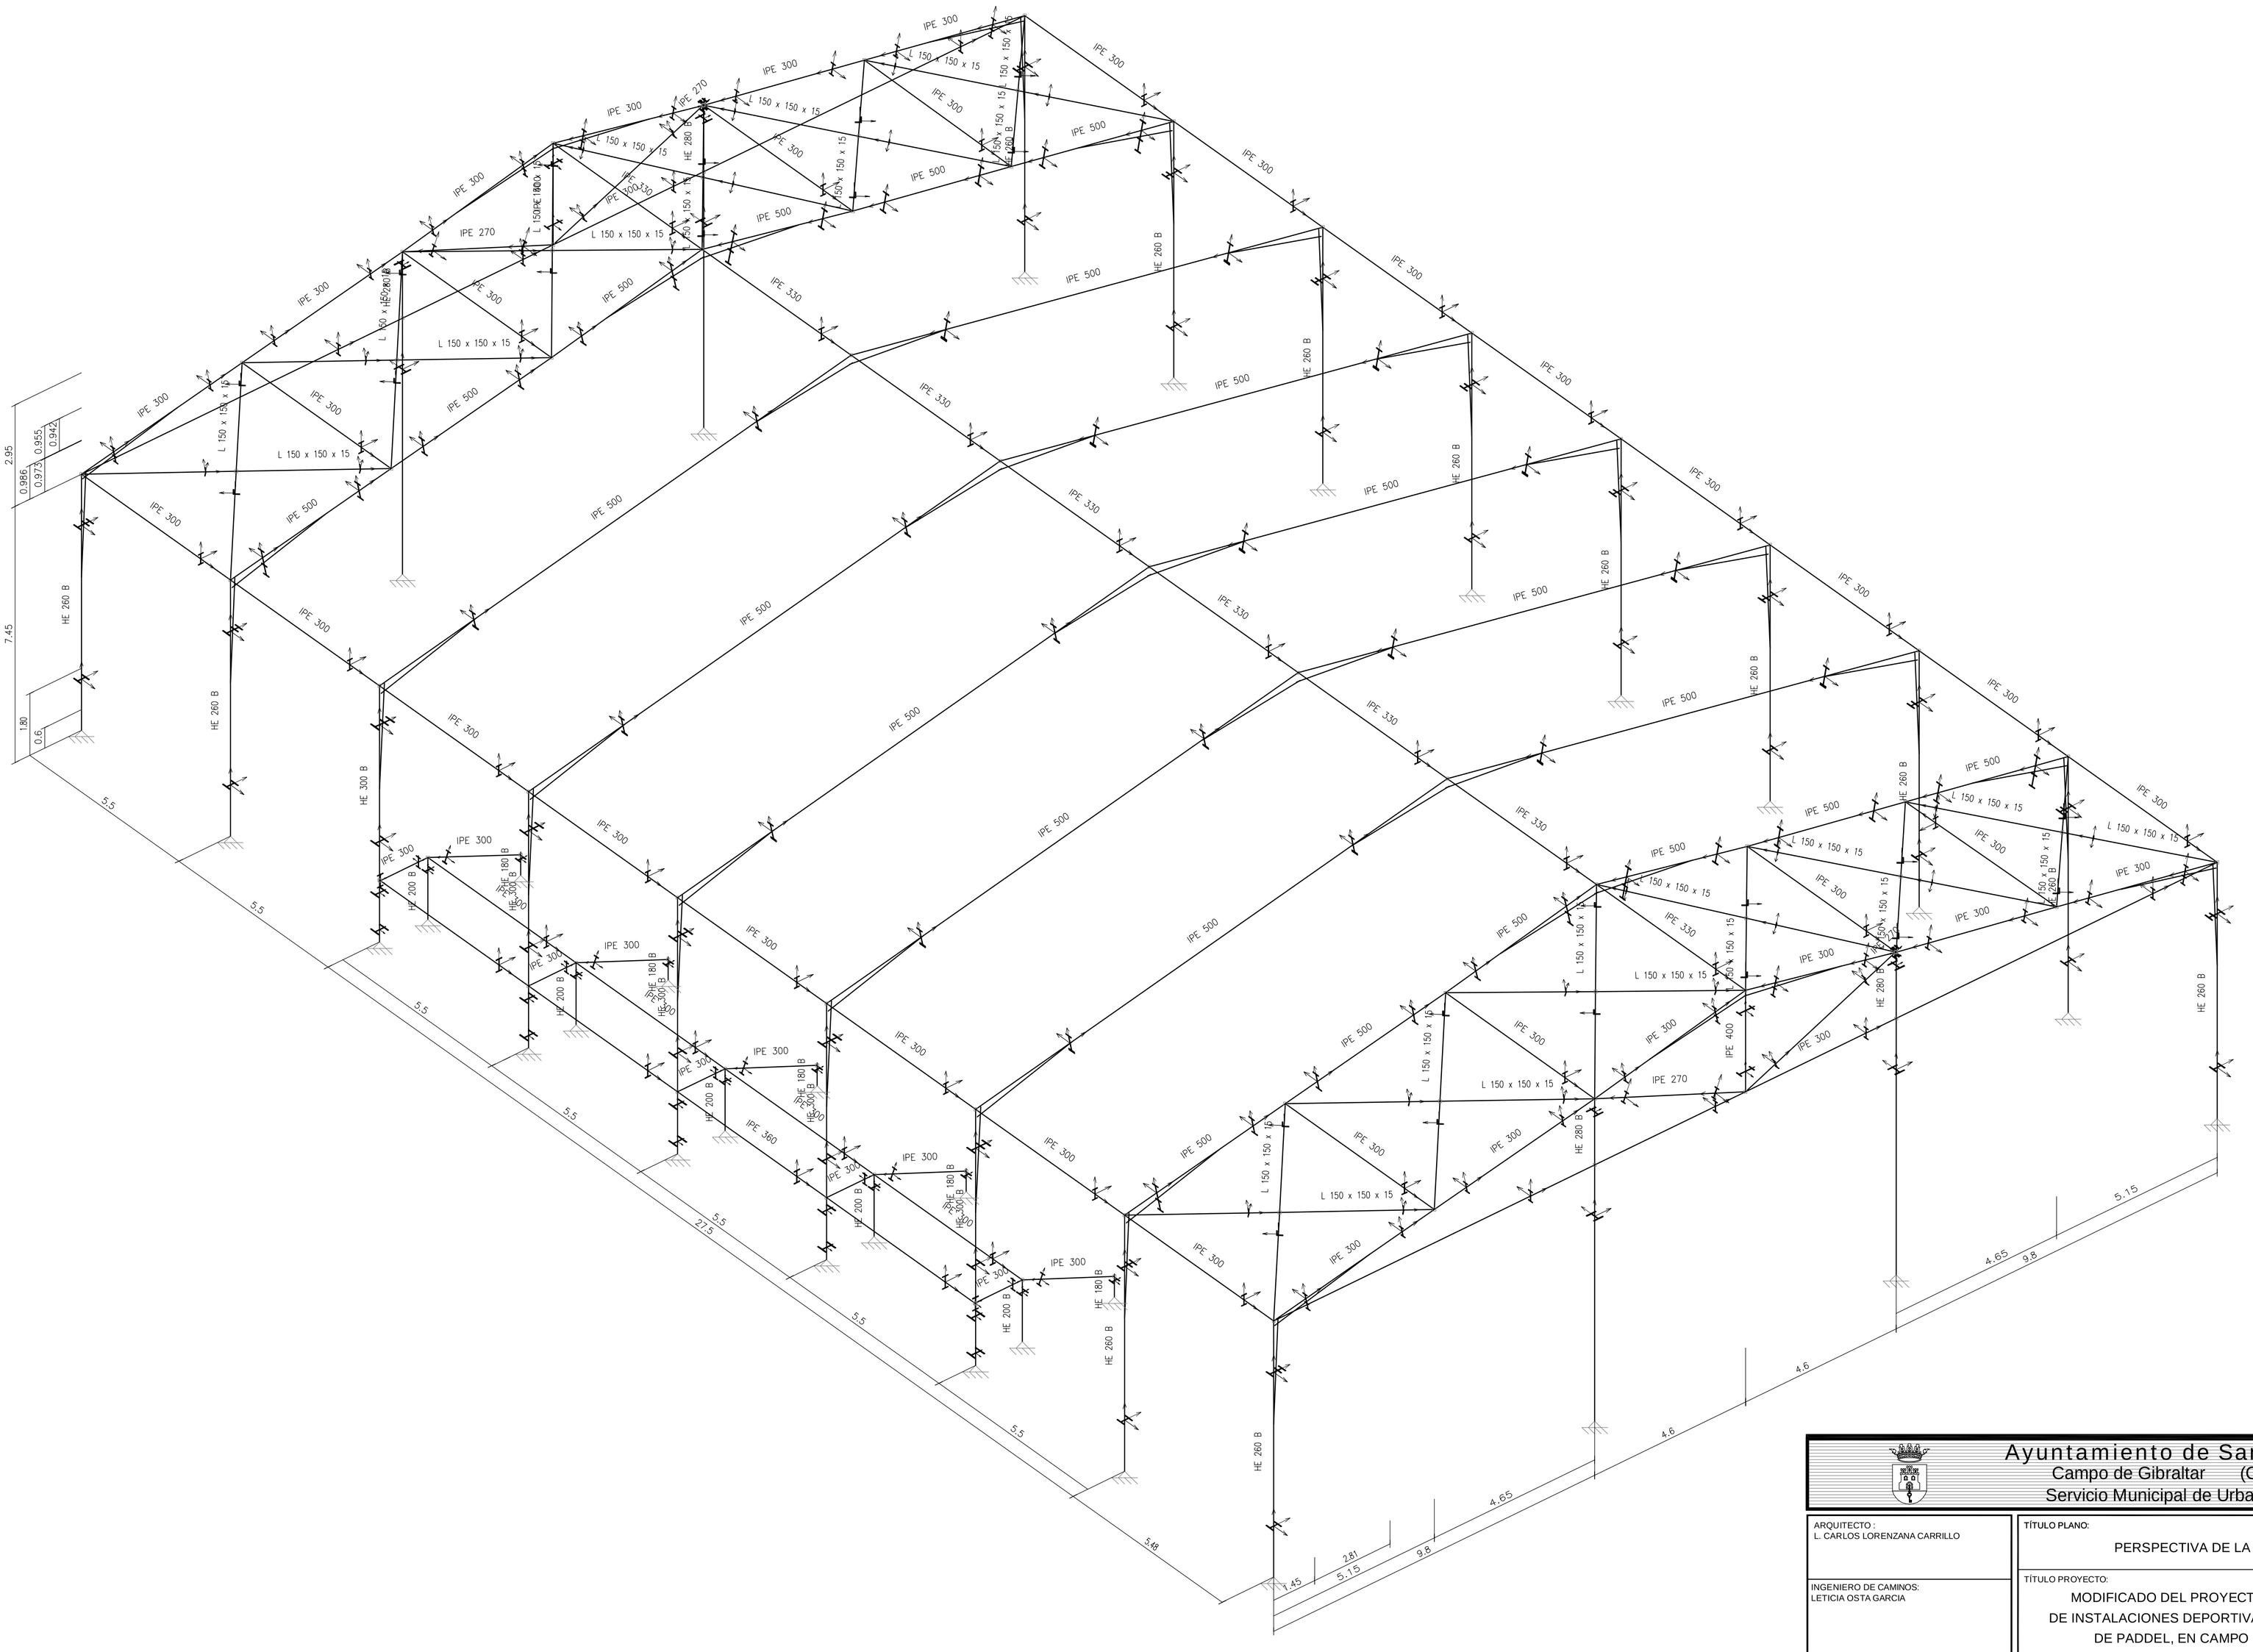

Ayuntamiento de San Roque

Campo de Gibraltar (Cádiz)

Servicio Municipal de Urbanismo

ARQUITECTO :
L. CARLOS LORENZANA CARRILLO

INGENIERO DE CAMINOS:
LETICIA OSTA GARCIA

DELINEANTE

TÍTULO PLANO:

PERSPECTIVA DE LA ESTRUCTURA

TÍTULO PROYECTO:

MODIFICADO DEL PROYECTO DE AMPLIACIÓN DE INSTALACIONES DEPORTIVAS, ANEXOS Y PISTAS DE PADDEL, EN CAMPO DE FUTBOL DE PUEBLO NUEVO DE GUADIARO. T. M. DE SAN ROQUE

Conforme
EL ALCALDE

FERNANDO PALMA CASTILLO

Expediente:		Proy. nº 08/015	Plano Nº E3
Fecha: ABRIL 2011	Sustituye hoja nº .	Escala: 1:75	Nº de Planos