




Enlace semirígido en línea de pilares de viga y pilar con viga y pilar (HEB).

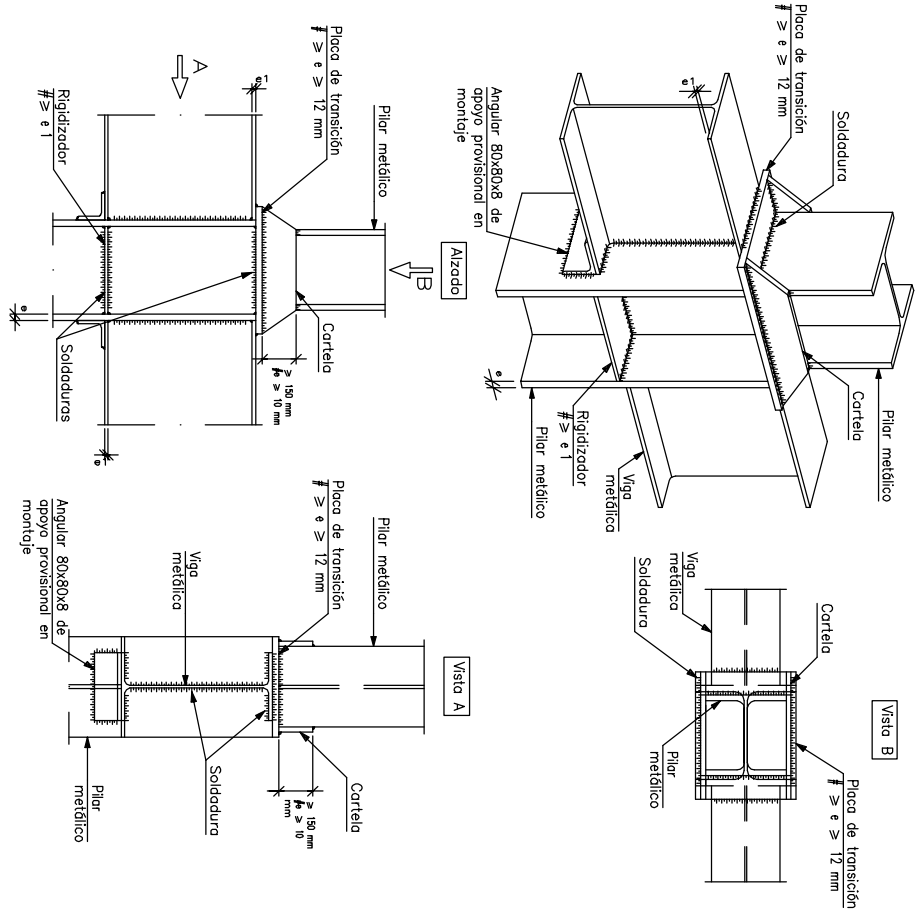


Enlace semirígido en extremo de vano de viga con pilar (HEB) de última planta.

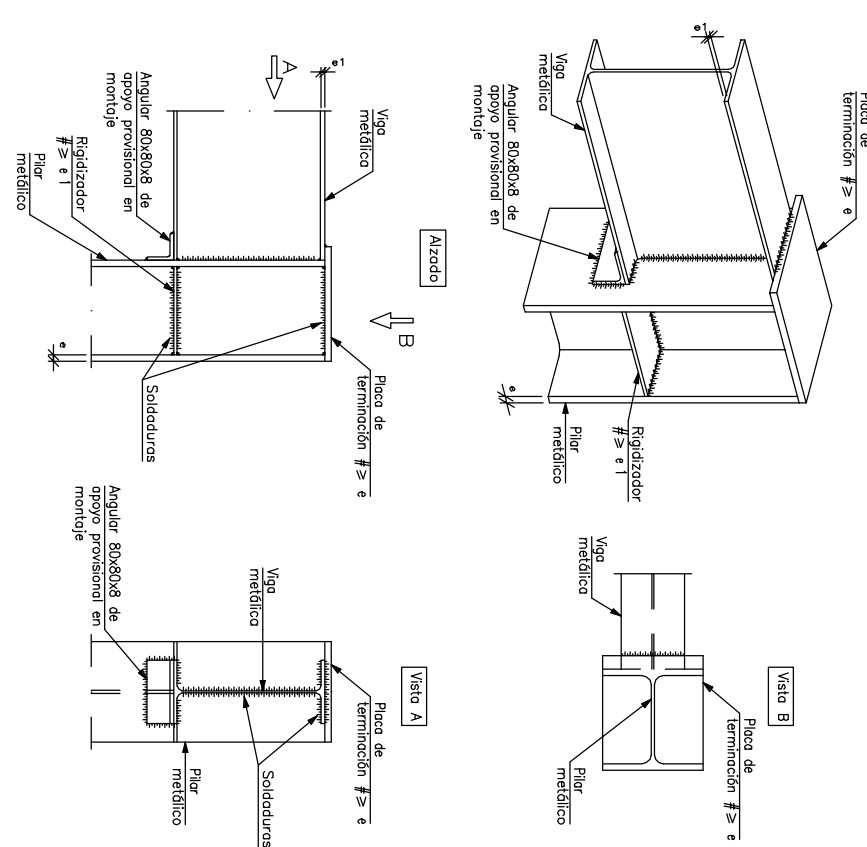


Embrochamiento en continuidad entre vigas metálicas de distinto canto.

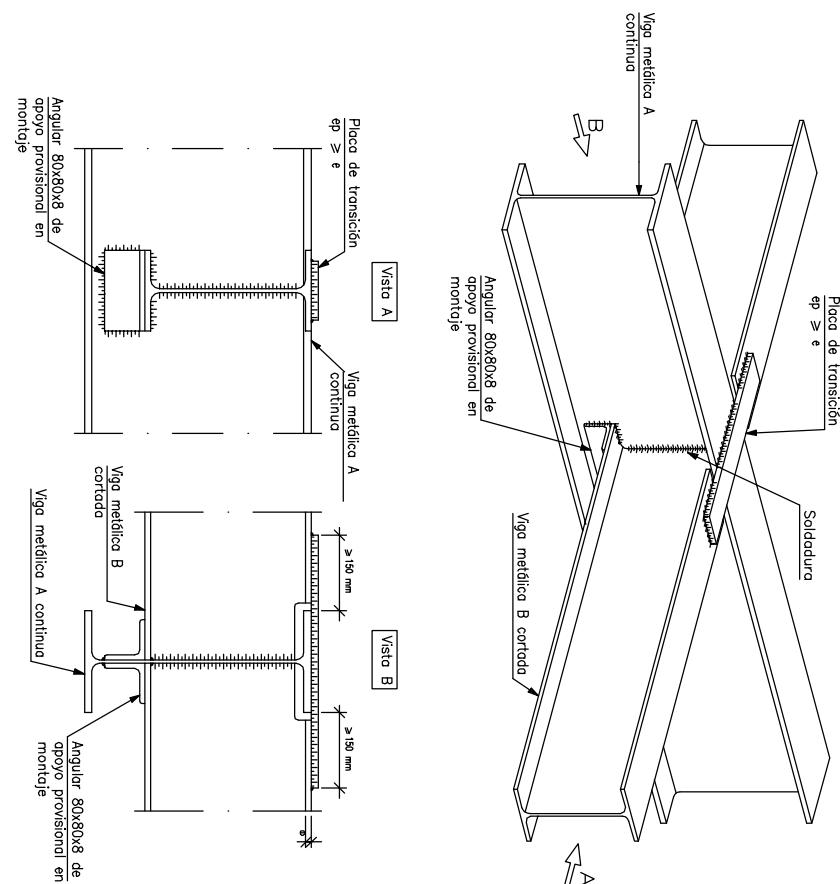


Enlace articulado en línea de pilares de viga y pilar con viga y pilar (HEB).

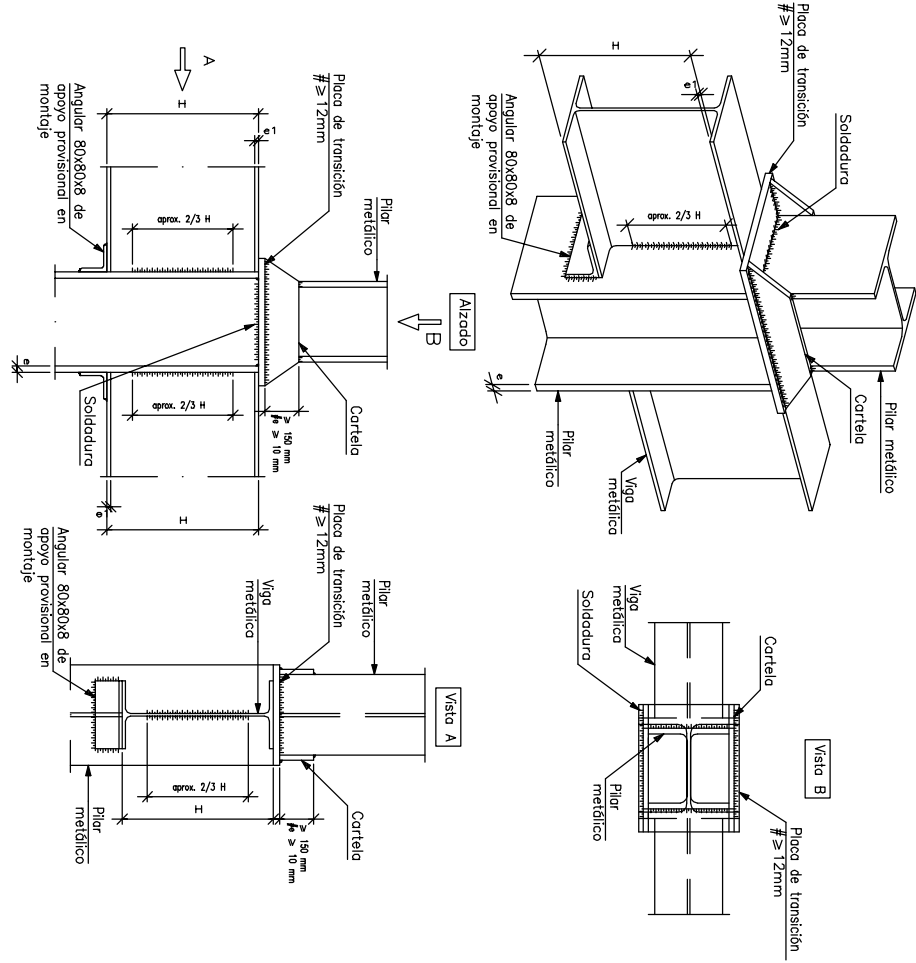


Enlace semirígido en línea de pilares de viga con pilar (HEB) de última planta.

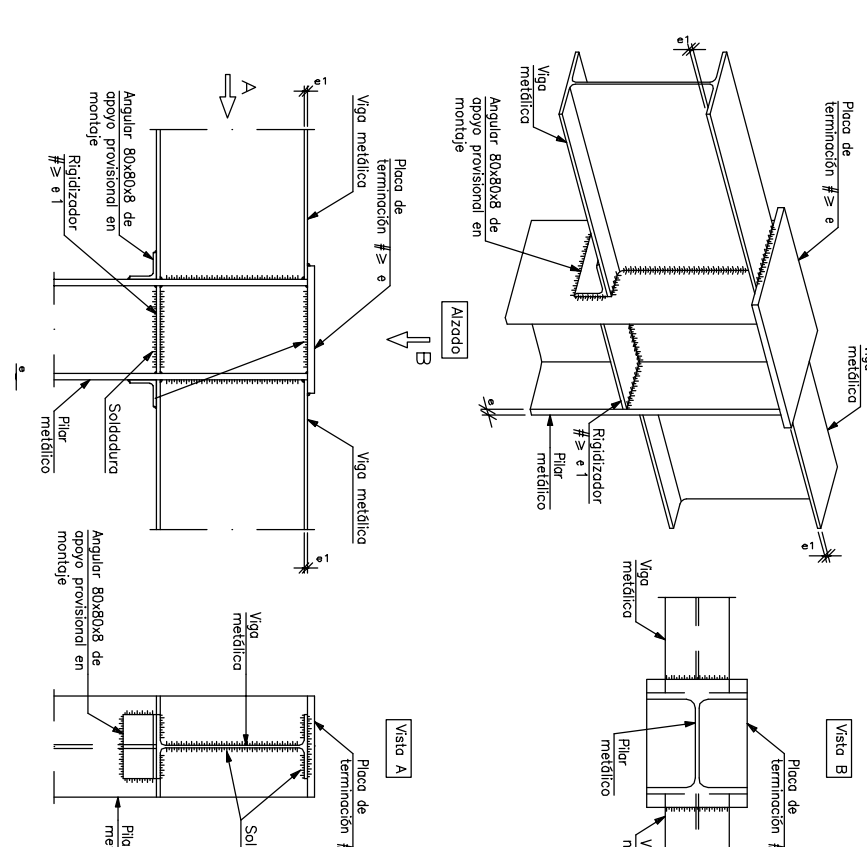


Embrochamiento entre vigas metálicas de distinto canto.

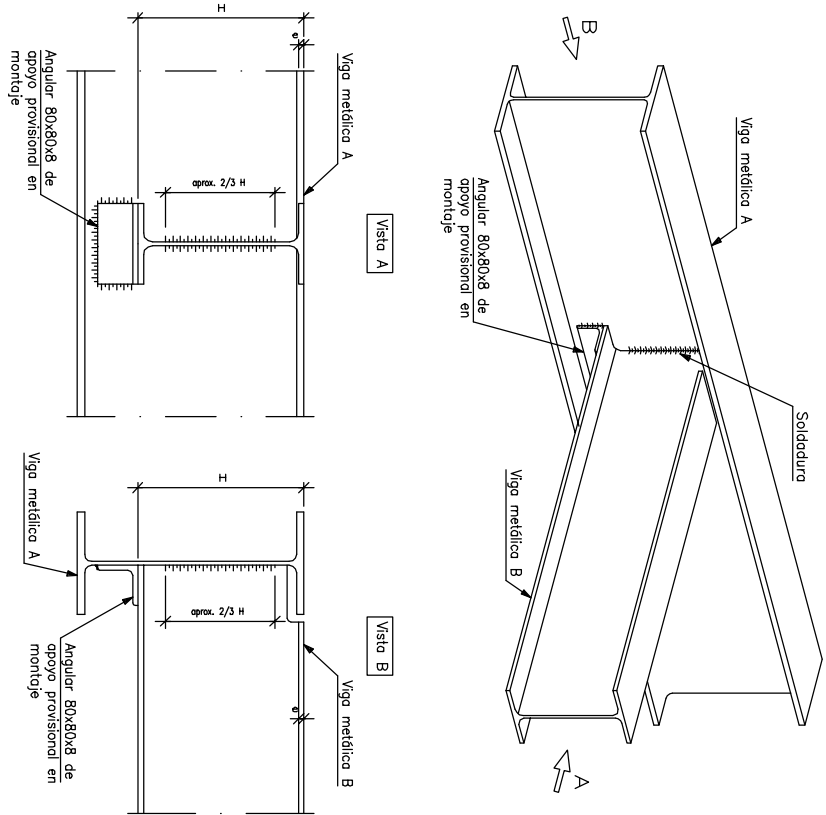


Uniones clásicas para pórticos semirígidos metálicos.

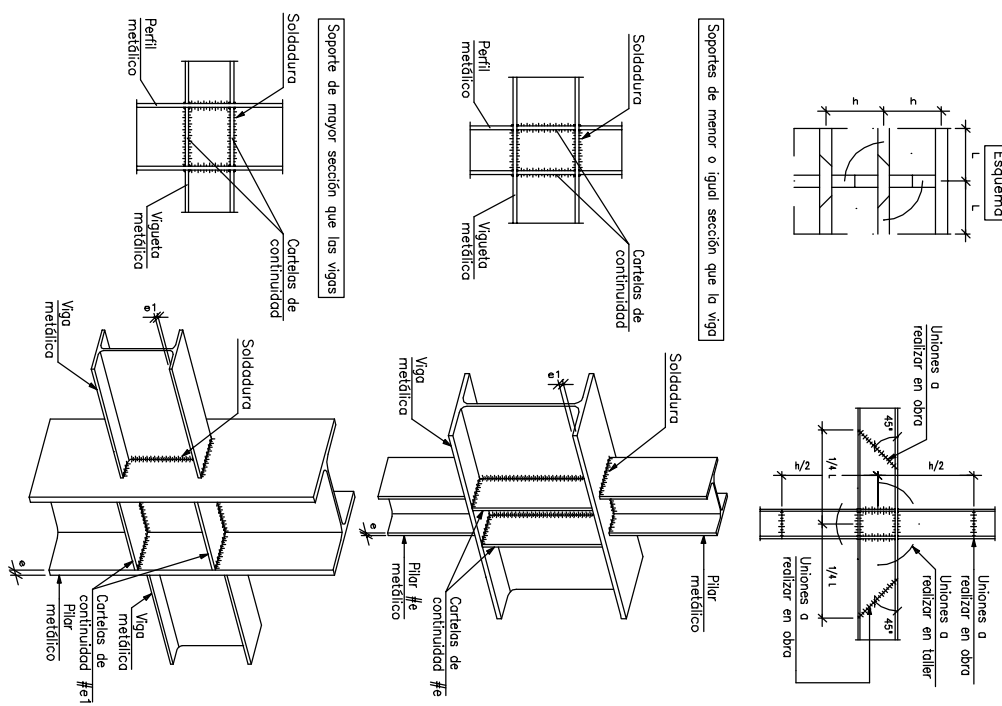


Pernos de anclaje.

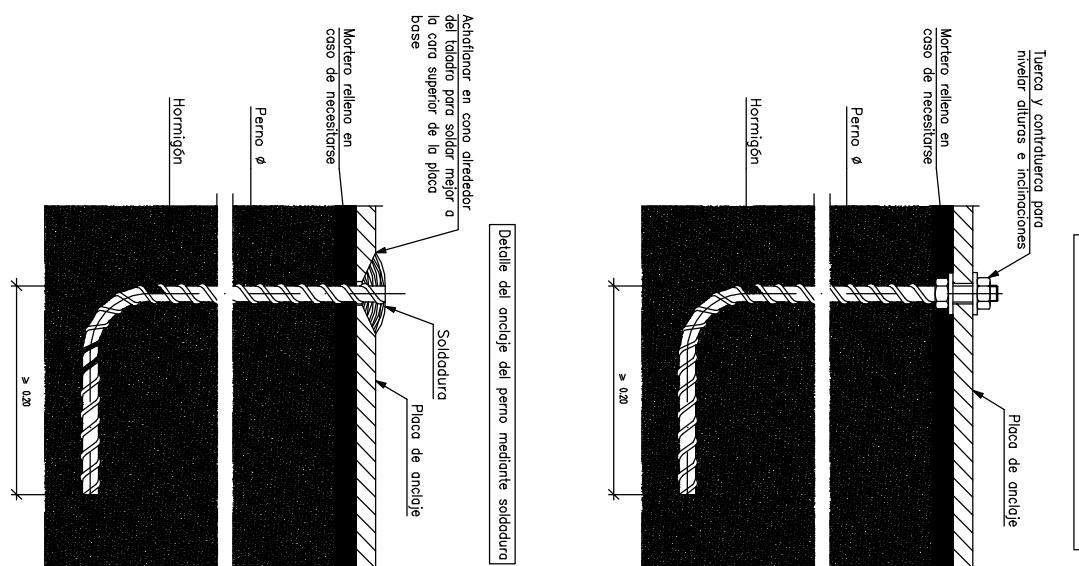

Alternativas de soldaduras.

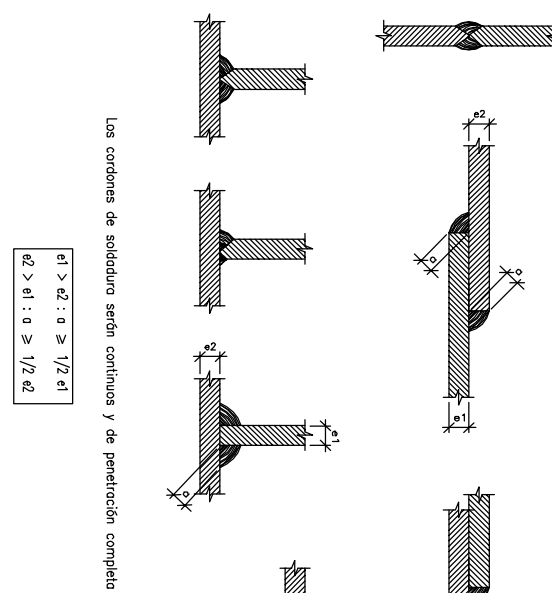

PLACAS DE ANCLAJE PABELLÓN

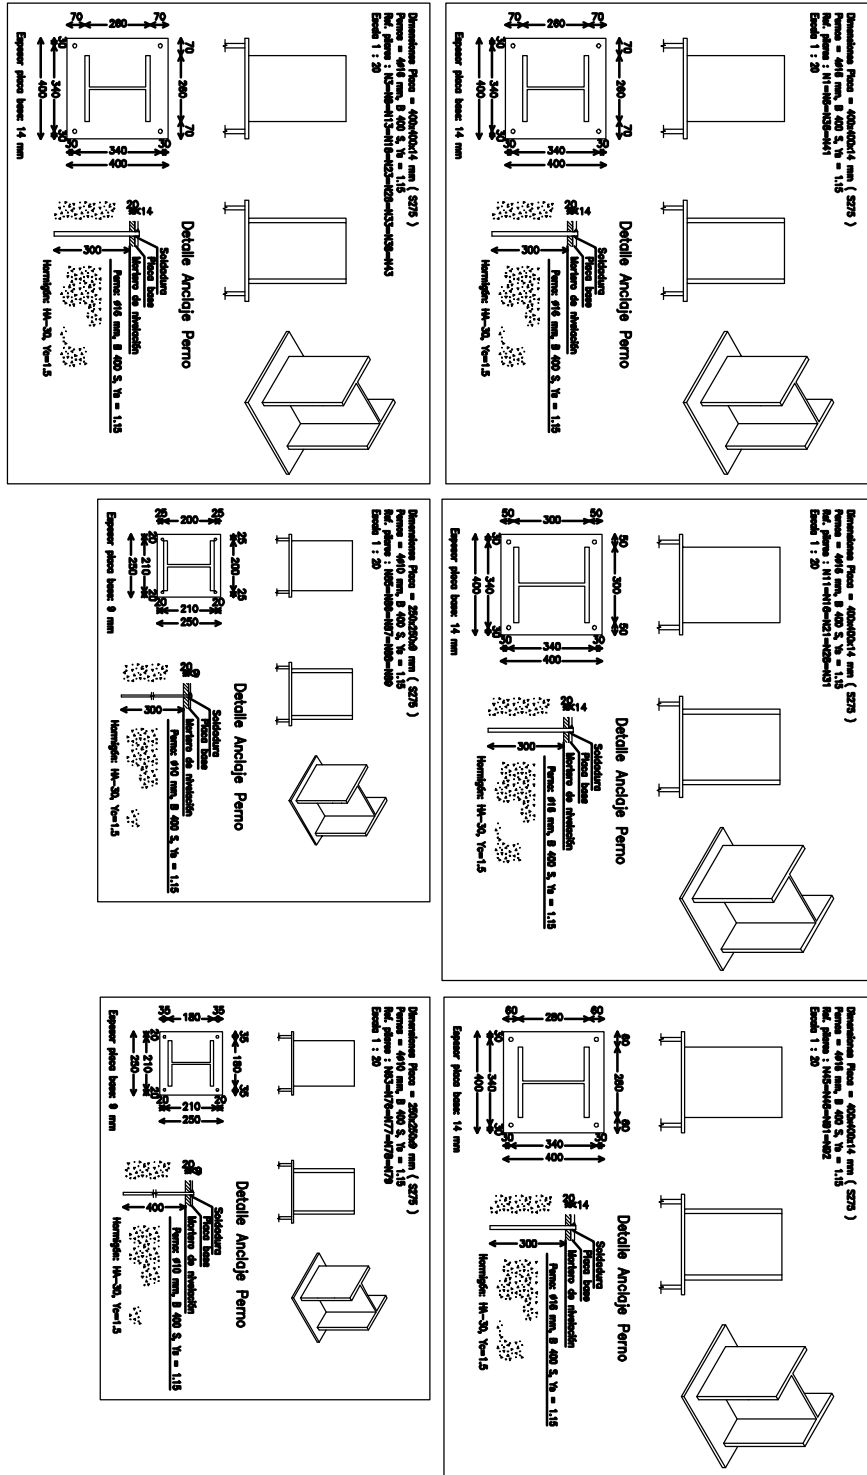

<div><div><div><div><div></div><div>AYUNTAMIENTO DE SAN ROQUE</div></div><div><div></div><div>Campo de Gibraltar (Cádiz)</div></div></div><div><div></div><div>Servicio Municipal de Urbanismo</div></div></div></div>		<div><div><div><div><div>TÍTULO PROYECTO</div><div>MODIFICACIÓN DEL PROYECTO DE AMPLIACIÓN DE INSTALACIONES DEPORTIVAS, ANEXOS Y PISTAS DE PADELM, EN CAMPO DE FÚTBOL DE PUEBLO NUEVO DE GUADIAÑO. T. M. DE SAN ROQUE</div></div><div><div><div>DELINTEANTE</div><div>CONFORME EL ALCALDE</div><div>FERNANDO PALMA CASTILLO</div></div><div><div><div>FECHA: ABRIL 2011</div><div>PROY. Nº 08/015</div><div>ESCALA: 1/75</div></div><div><div><div>PLANO Nº E4</div></div></div></div></div></div></div></div>	
<div><div><div><div><div>ARQUITECTO:</div><div>L. CARLOS LORENZANA CARRILLO</div></div><div><div><div>INGENIERO DE CÁMPOS:</div><div>LETICIA COSTA GARCÍA</div></div><div><div><div>DETALLES DE ESTRUCTURA PABELLON</div></div></div></div></div></div></div>		<div><div><div><div><div>TÍTULO PROYECTO</div><div>MODIFICACIÓN DEL PROYECTO DE AMPLIACIÓN DE INSTALACIONES DEPORTIVAS, ANEXOS Y PISTAS DE PADELM, EN CAMPO DE FÚTBOL DE PUEBLO NUEVO DE GUADIAÑO. T. M. DE SAN ROQUE</div></div><div><div><div>DELINTEANTE</div><div>CONFORME EL ALCALDE</div><div>FERNANDO PALMA CASTILLO</div></div><div><div><div>FECHA: ABRIL 2011</div><div>PROY. Nº 08/015</div><div>ESCALA: 1/75</div></div><div><div><div>PLANO Nº E4</div></div></div></div></div></div></div></div>	