


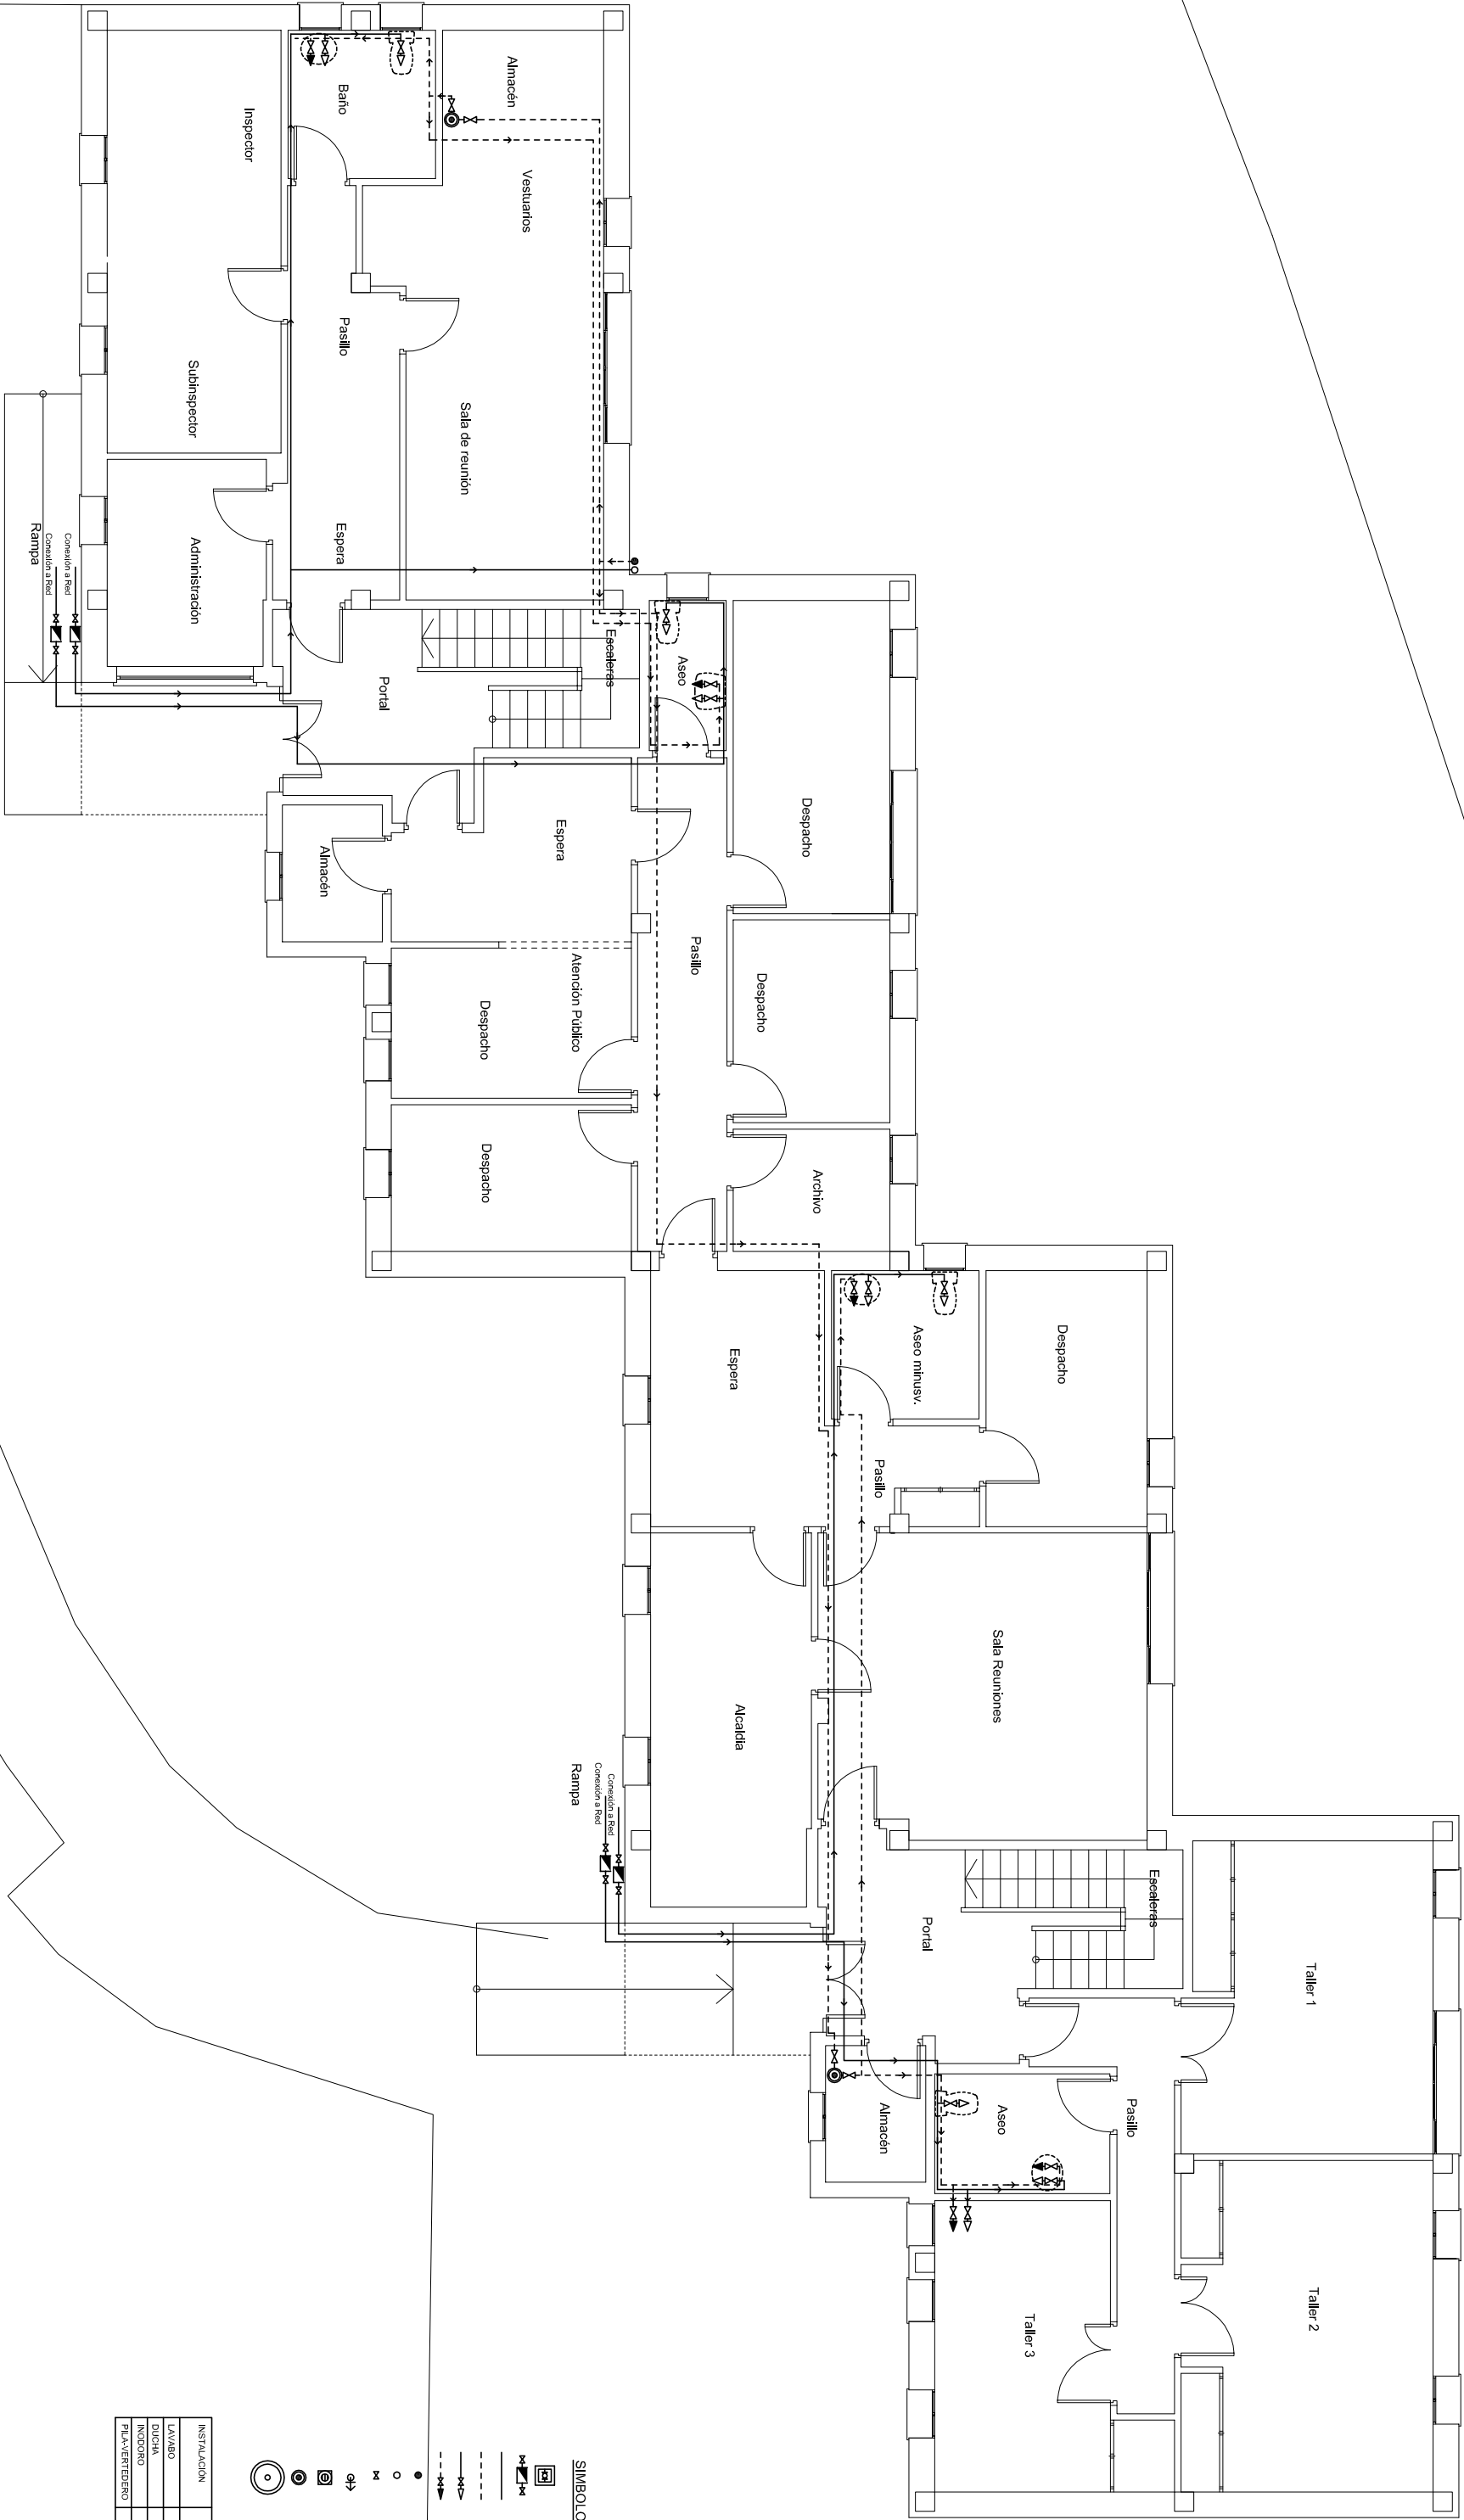

Simbología de Fontanería

Red de agua fría

Red de agua caliente

Punto de agua fría

Punto de agua caliente

Manivela de agua fría

Manivela de agua caliente

Clavija de paso

Clavija de paso con sifón incorporado

Sumidero

Trincho eléctrico

Acumulador












Instalación	Tamaño	Unidad

DETALLE INTALACION CALENTADOR

GERENCIA MUNICIPAL DE URBANISMO SAN ROQUE CAMPO DE GIBRALTAR (CÁDIZ)

ARQUITECTO

L. CARLOS LORENZANA

INGENIERO DE CAMINOS

LETICIA OSTA GARCIA

ARQUITECTO TÉCNICO

MARTA BILBAO GARAY

DELINEANTE

Conforme

EL ALCALDE

FERNANDO PALMA CASTILLO

TÍTULO PLANO:

REFORMADO
INSTALACIÓN DE FONTANERÍA

TÍTULO ANTERPROYECTO:

REHABILITACIÓN Y ACCESOS A EDIFICOS
MUNICIPALES EN PUEBLO NUEVO
T. M. DE SAN ROQUE

Expediente:

NOV - 2.009

Sustituye hoja nº

Proy. nº

Plano Nº

09

Escala:

Nº de Planos

21