



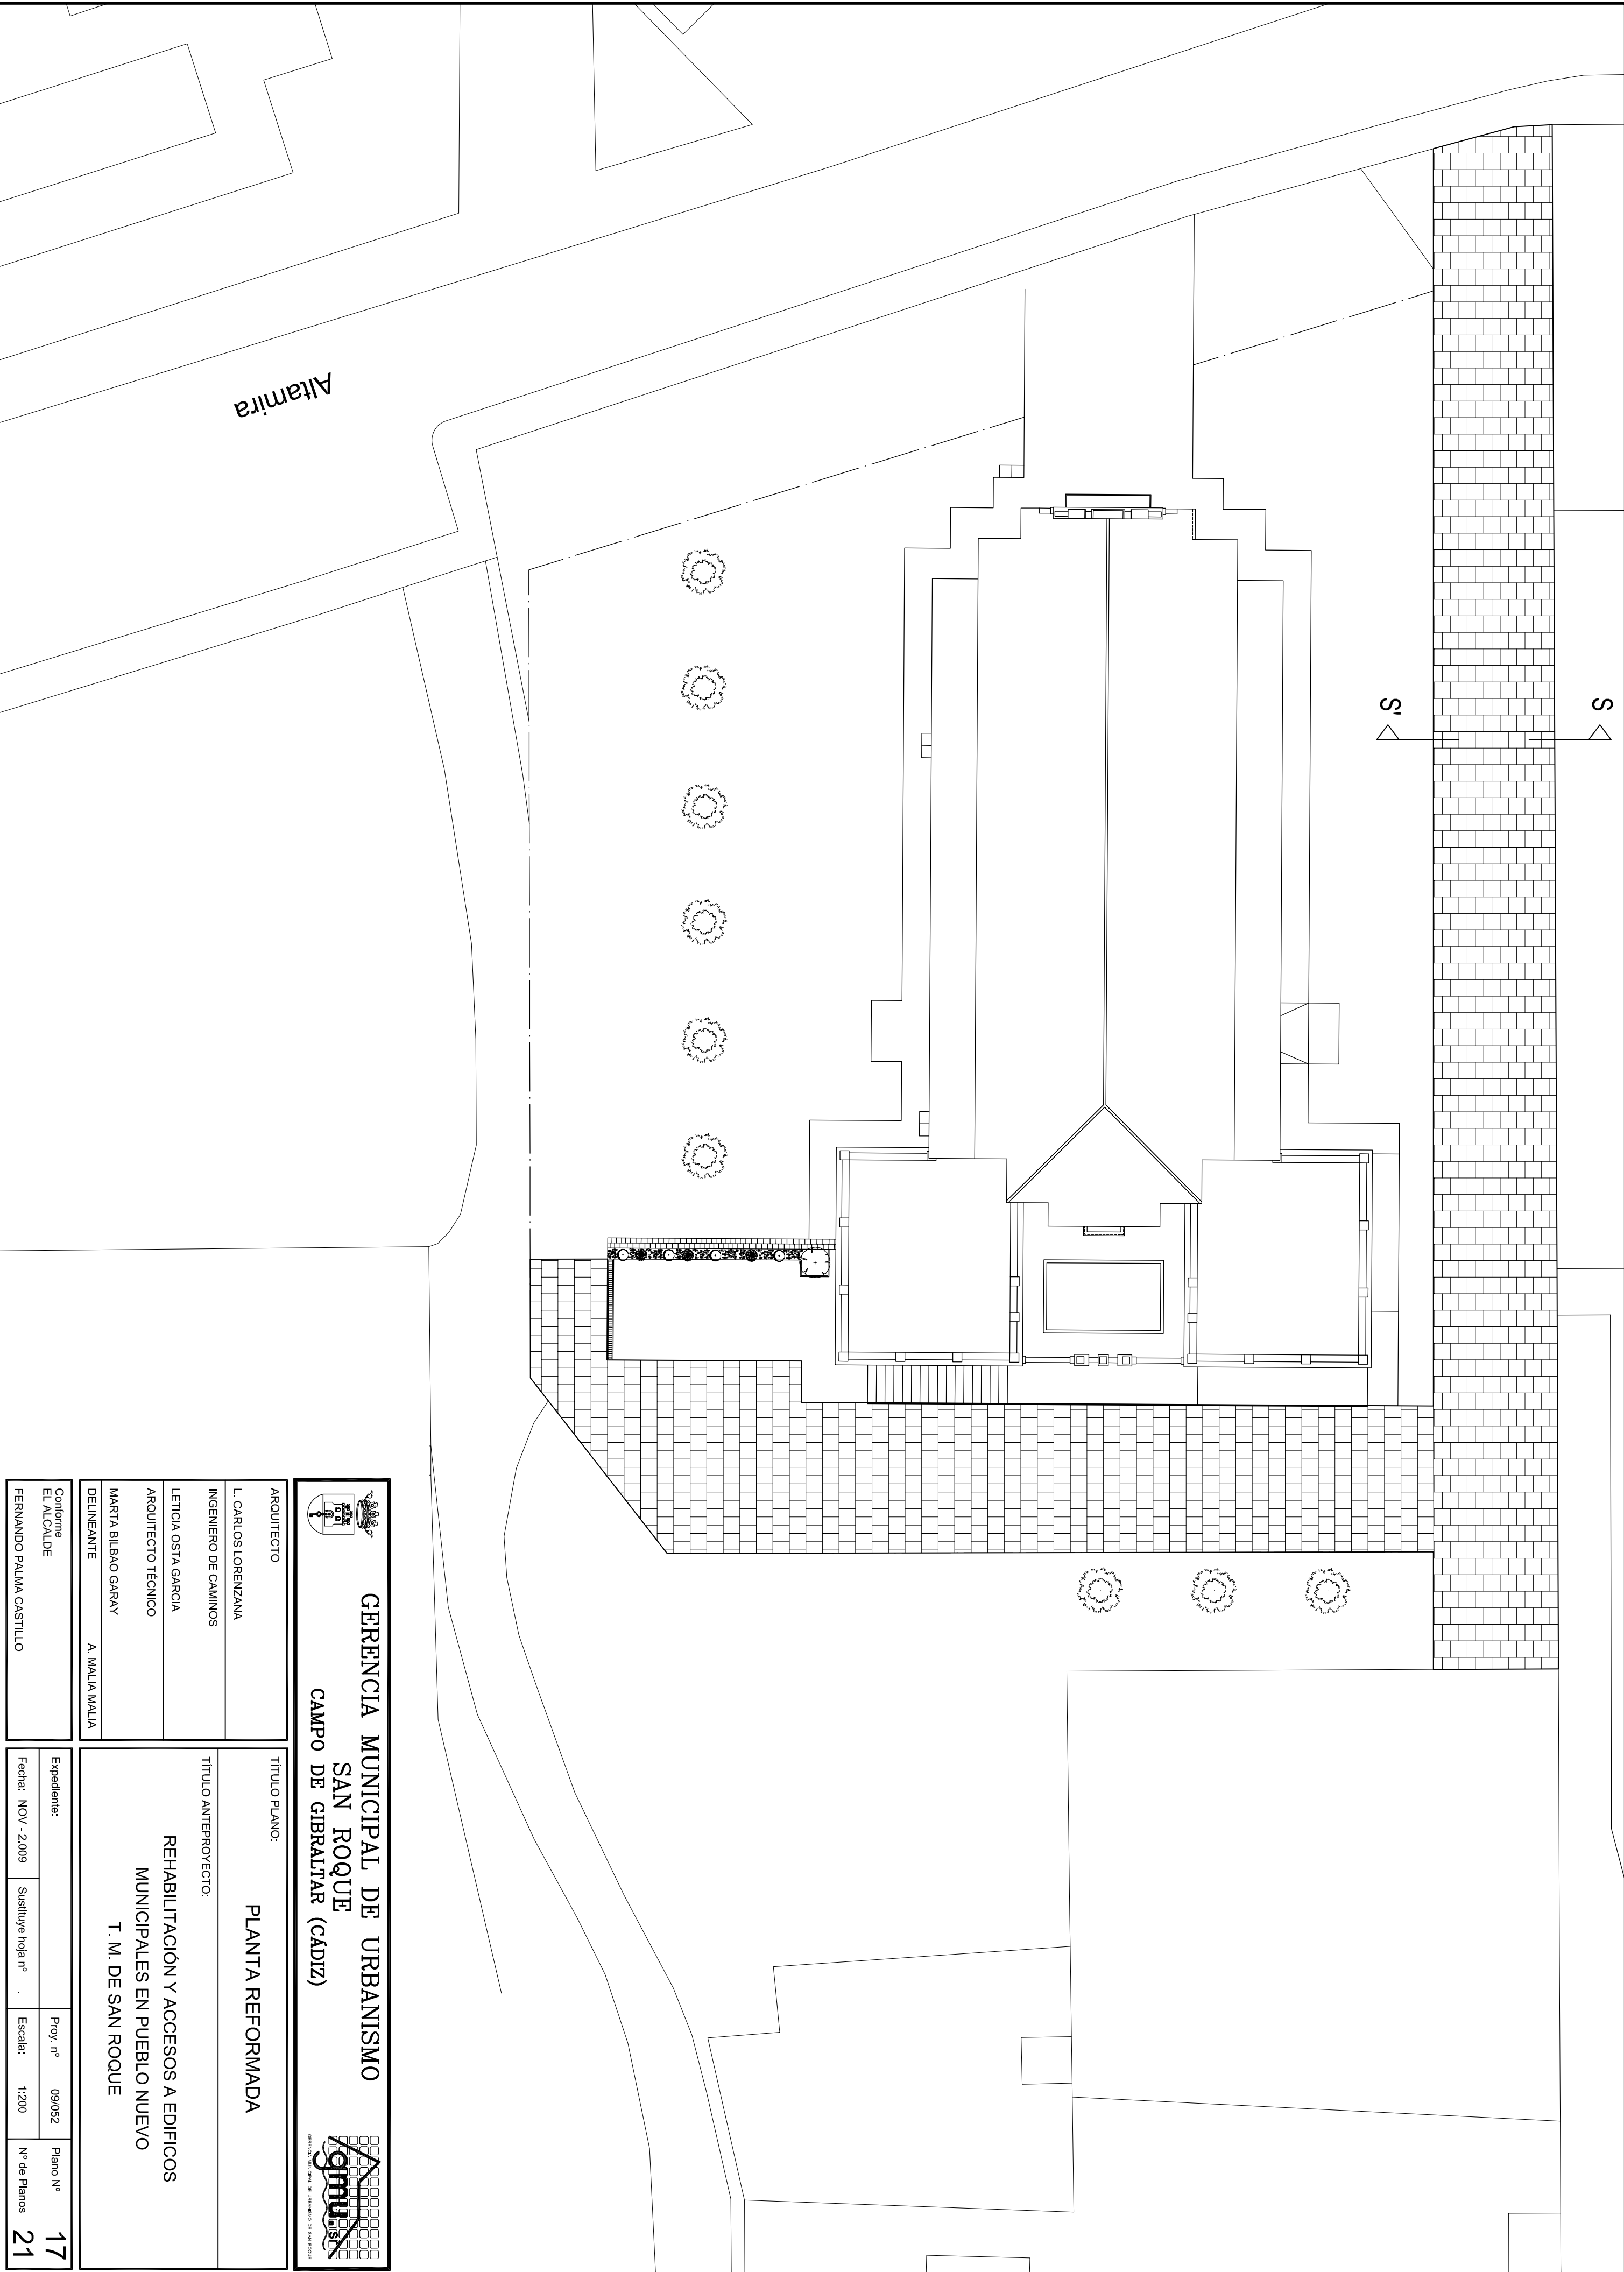


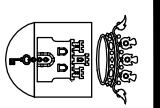

GERENCIA MUNICIPAL DE URBANISMO

SAN ROQUE

CAMPO DE GIBRALTAR (CÁDIZ)

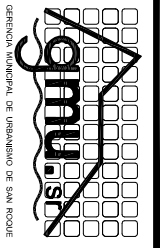

GERENCIA MUNICIPAL DE URBANISMO DE SAN ROQUE

ARQUITECTO	TÍTULO PLANO:		
L. CARLOS LORENZANA	PLANTA REFORMADA		
INGENIERO DE CAMINOS	TÍTULO ANTERPROYECTO:		
LETICIA OSTA GARCIA	REHABILITACIÓN Y ACCESOS A EDIFICIOS		
ARQUITECTO TÉCNICO	MUNICIPALES EN PUEBLO NUEVO		
MARTA BILBAO GARAY	T. M. DE SAN ROQUE		
DELINEANTE			
A. MALIA MALIA			
Conforme EL ALCALDE	Expediente:	Proy. nº	Plano Nº
FERNANDO PALMA CASTILLO	NOV - 2.009	09/052	17
	Sustituye hoja nº	Escala:	Nº de Planos
	.	1:200	21