



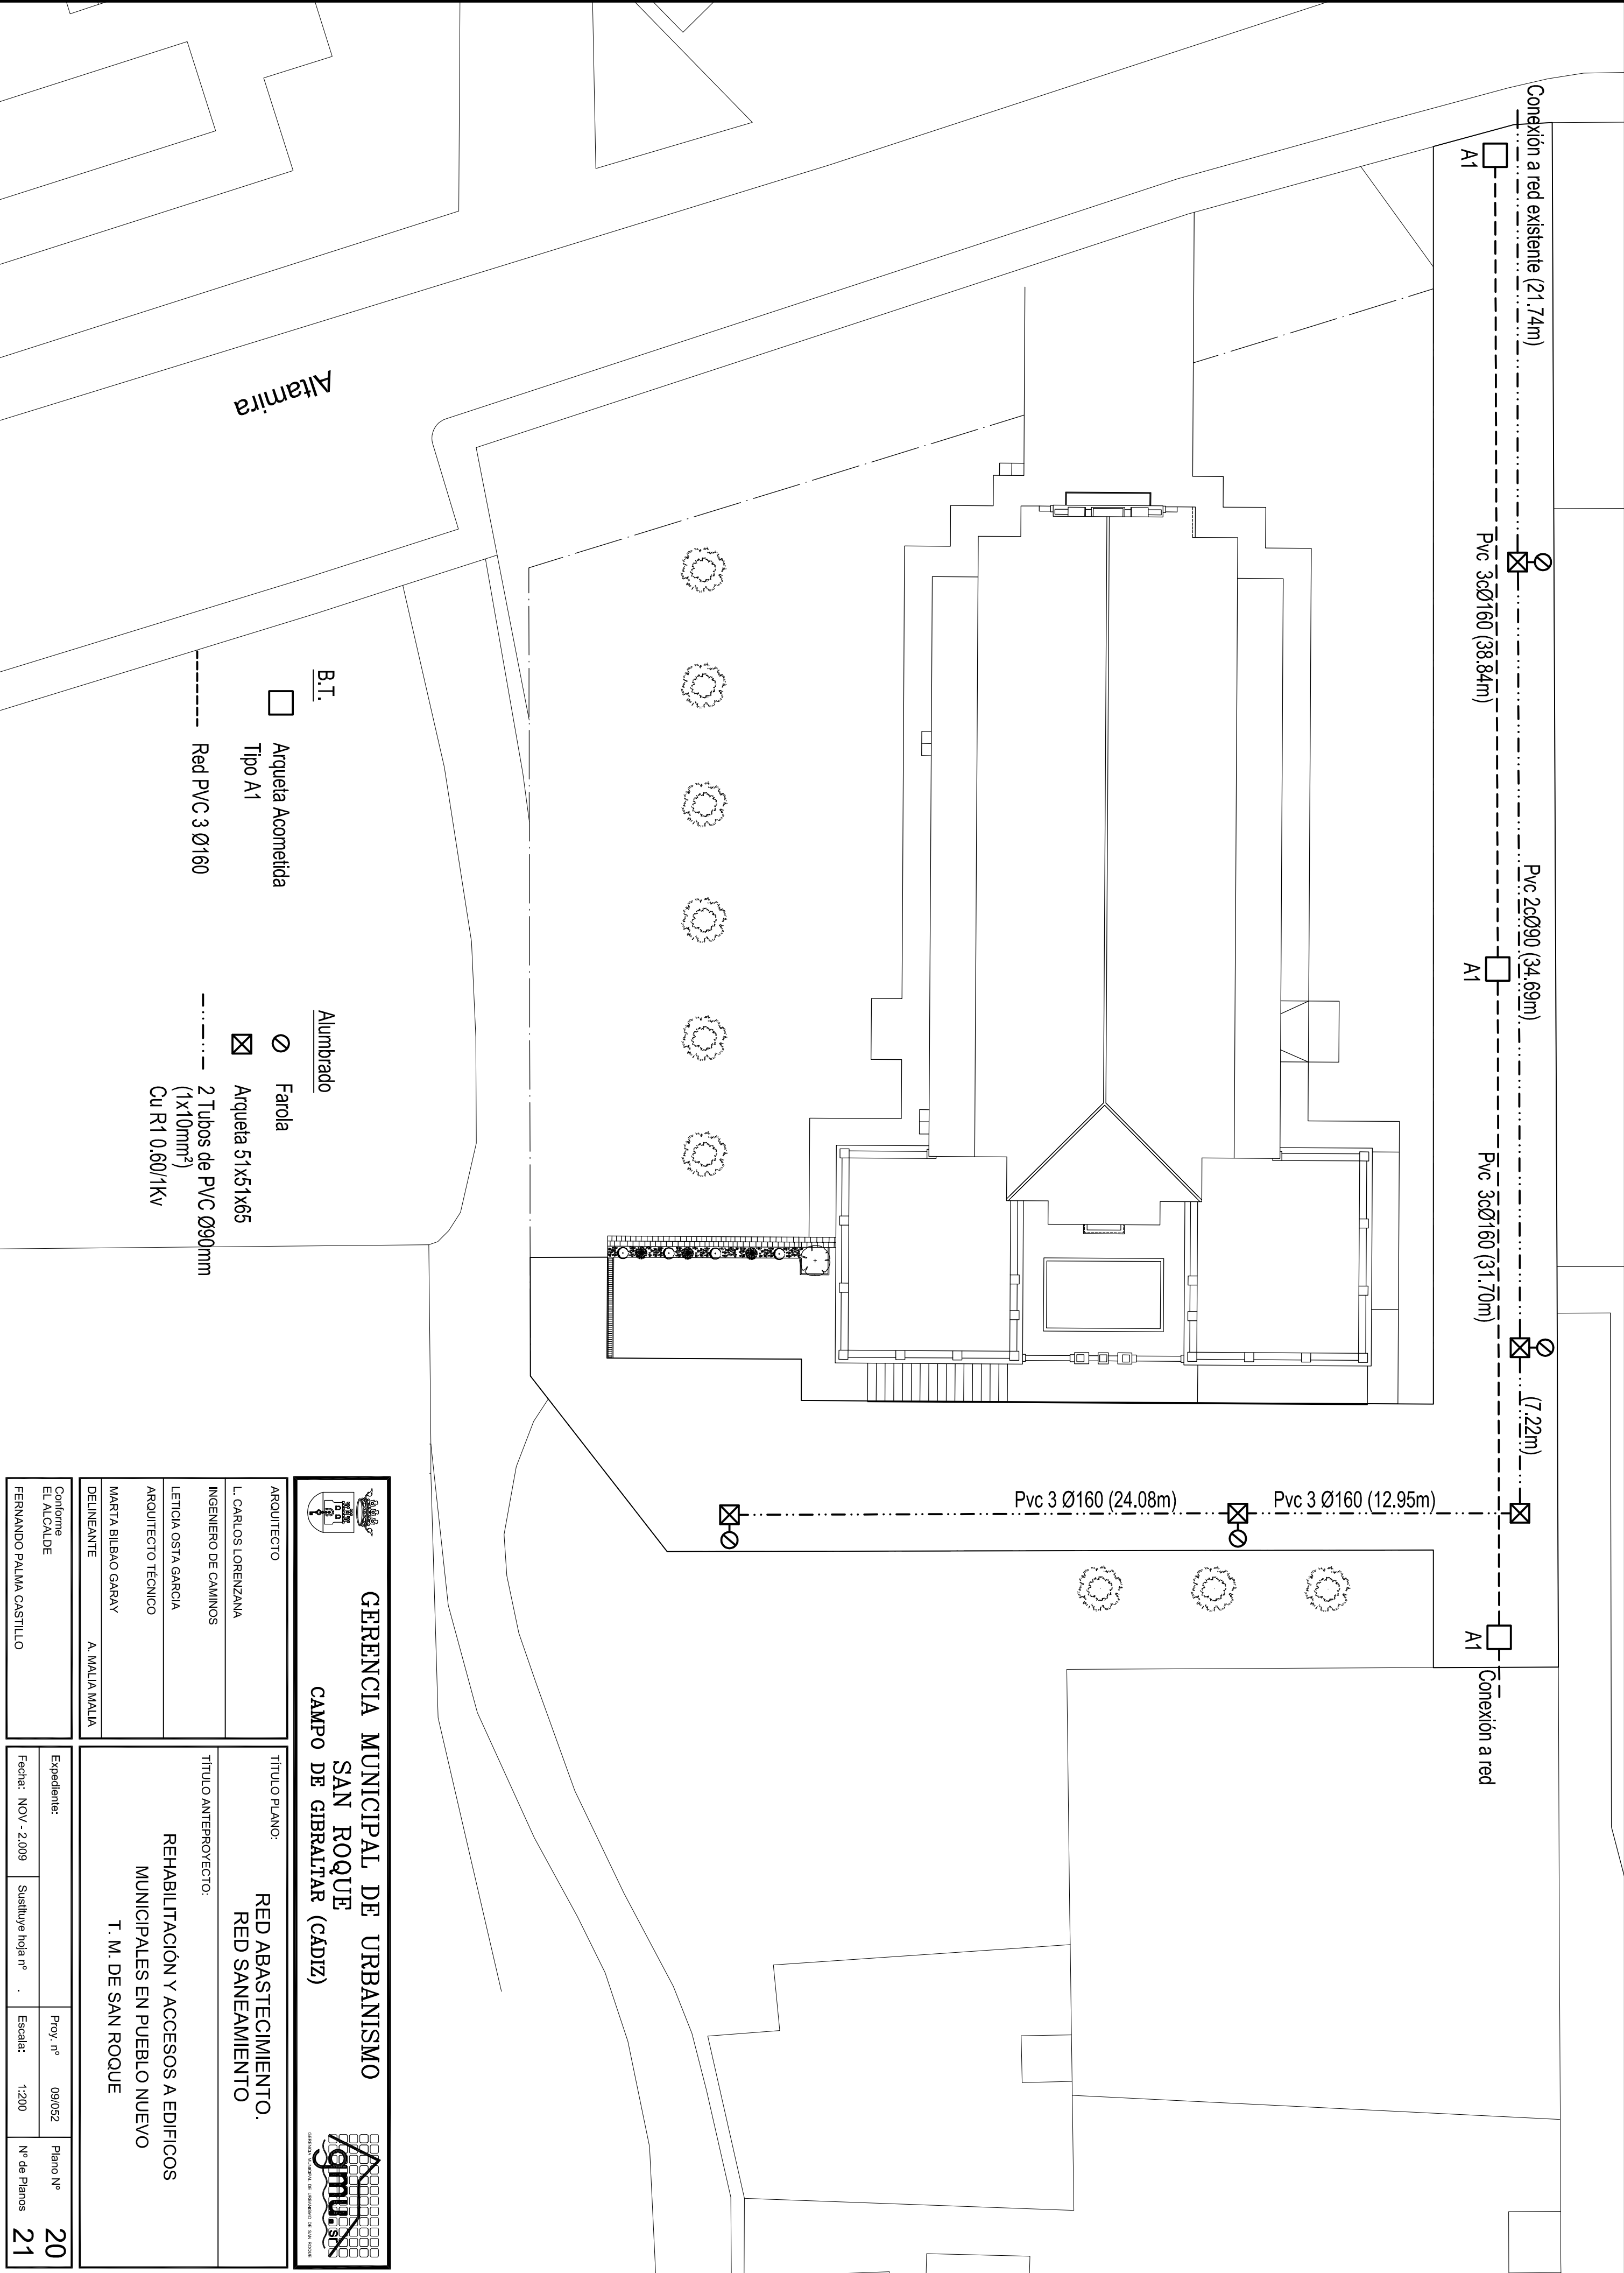


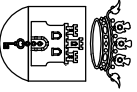

GERENCIA MUNICIPAL DE URBANISMO

SAN ROQUE

CAMPO DE GIBRALTAR (CÁDIZ)

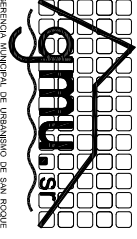

GERENCIA MUNICIPAL DE URBANISMO DE SAN ROQUE

ARQUITECTO	TÍTULO PLANO:		
L. CARLOS LORENZANA	RED ABASTECIMIENTO.		
INGENIERO DE CAMINOS	RED SANEAMIENTO.		
LETICIA OSTA GARCIA	TÍTULO ANTERPROYECTO:		
ARQUITECTO TÉCNICO	REHABILITACIÓN Y ACCESOS A EDIFICOS		
MARTA BILBAO GARAY	MUNICIPALES EN PUEBLO NUEVO		
DELINEANTE	T. M. DE SAN ROQUE		
Conforme EL ALCALDE	Expediente:	Proy. nº	Plano Nº
FERNANDO PALMA CASTILLO	Fecha: NOV - 2.009	09/052	20
	Sustituye hoja nº	Escala: 1:200	Nº de Planos
			21