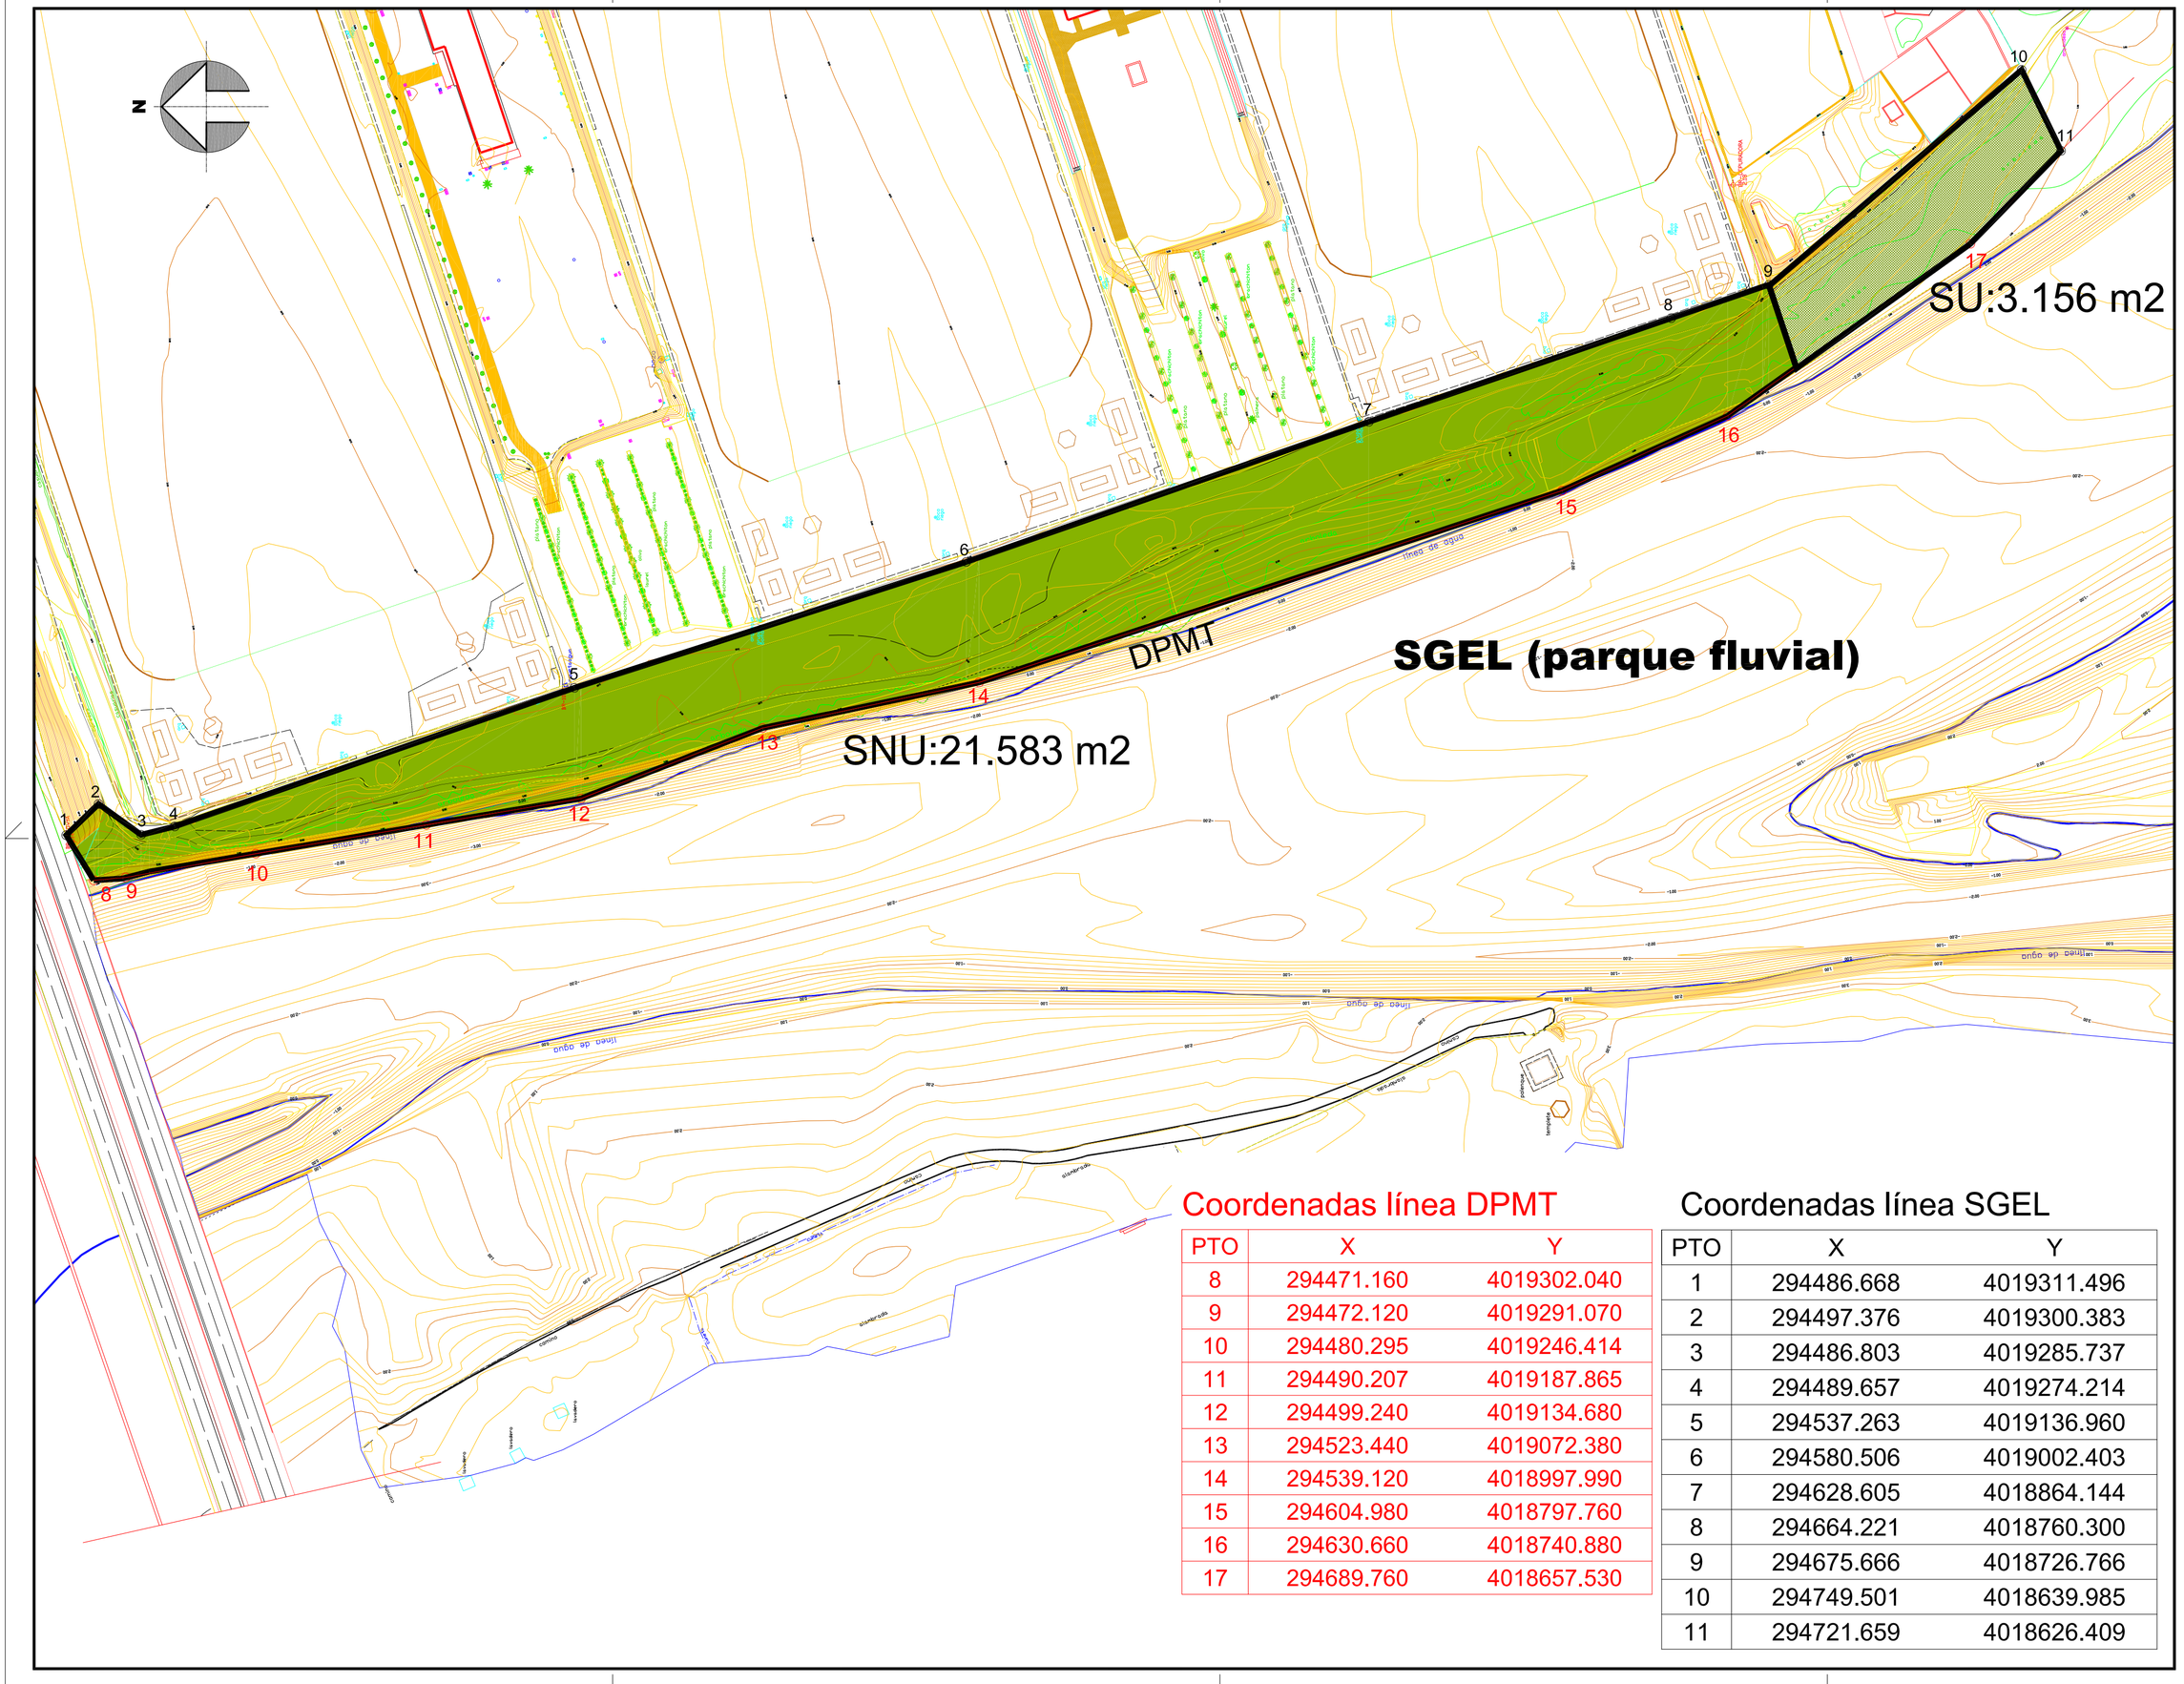

Coordenadas línea DPMT

PTO	X	Y
8	294471.160	4019302.040
9	294472.120	4019291.070
10	294480.295	4019246.414
11	294490.207	4019187.865
12	294499.240	4019134.680
13	294523.440	4019072.380
14	294539.120	4018997.990
15	294604.980	4018797.760
16	294630.660	4018740.880
17	294689.760	4018657.530

Coordenadas línea SGEL

PTO	X	Y
1	294486.668	4019311.496
2	294497.376	4019300.383
3	294486.803	4019285.737
4	294489.657	4019274.214
5	294537.263	4019136.960
6	294580.506	4019002.403
7	294628.605	4018864.144
8	294664.221	4018760.300
9	294675.666	4018726.766
10	294749.501	4018639.985
11	294721.659	4018626.409

AYUNTAMIENTO DE SAN ROQUE
CAMPO DE GIBRALTAR(CADIZ)

5 m 10 m 20 m
ESCALA

NORTE

REFERENCIAS

LEYENDA

ARQUITECTO MUNICIPAL:

NICOLÁS MONCADA GARCÍA

INNOVACIÓN DEL PGOU
POR MODIFICACIÓN PUNTUAL
EN EL ÁREA NU-19. LOS PINOS.
TORREGUADIARO. T.M. DE S. ROQUE
Documento para la Aprobación
Provisional. 2ª

TÍTULO DEL PLANO
ORDENACIÓN ESTRUCTURAL

SGEL(Parque Fluvial) Delimitación

clave 0
número 05.2

Sustituye a:
Escala: 1/1000
Fecha: NOVIEMBRE-2013
Delineante: