


# UNIDAD A

## HOTEL

SUPERFICIE ...21.000 m<sup>2</sup>  
 OCUPACIÓN (40%) ...8.400 m<sup>2</sup>  
 EDIFICABILIDAD(0,41 m<sup>2</sup>/ m<sup>2</sup>) ...8.610 m<sup>2</sup>

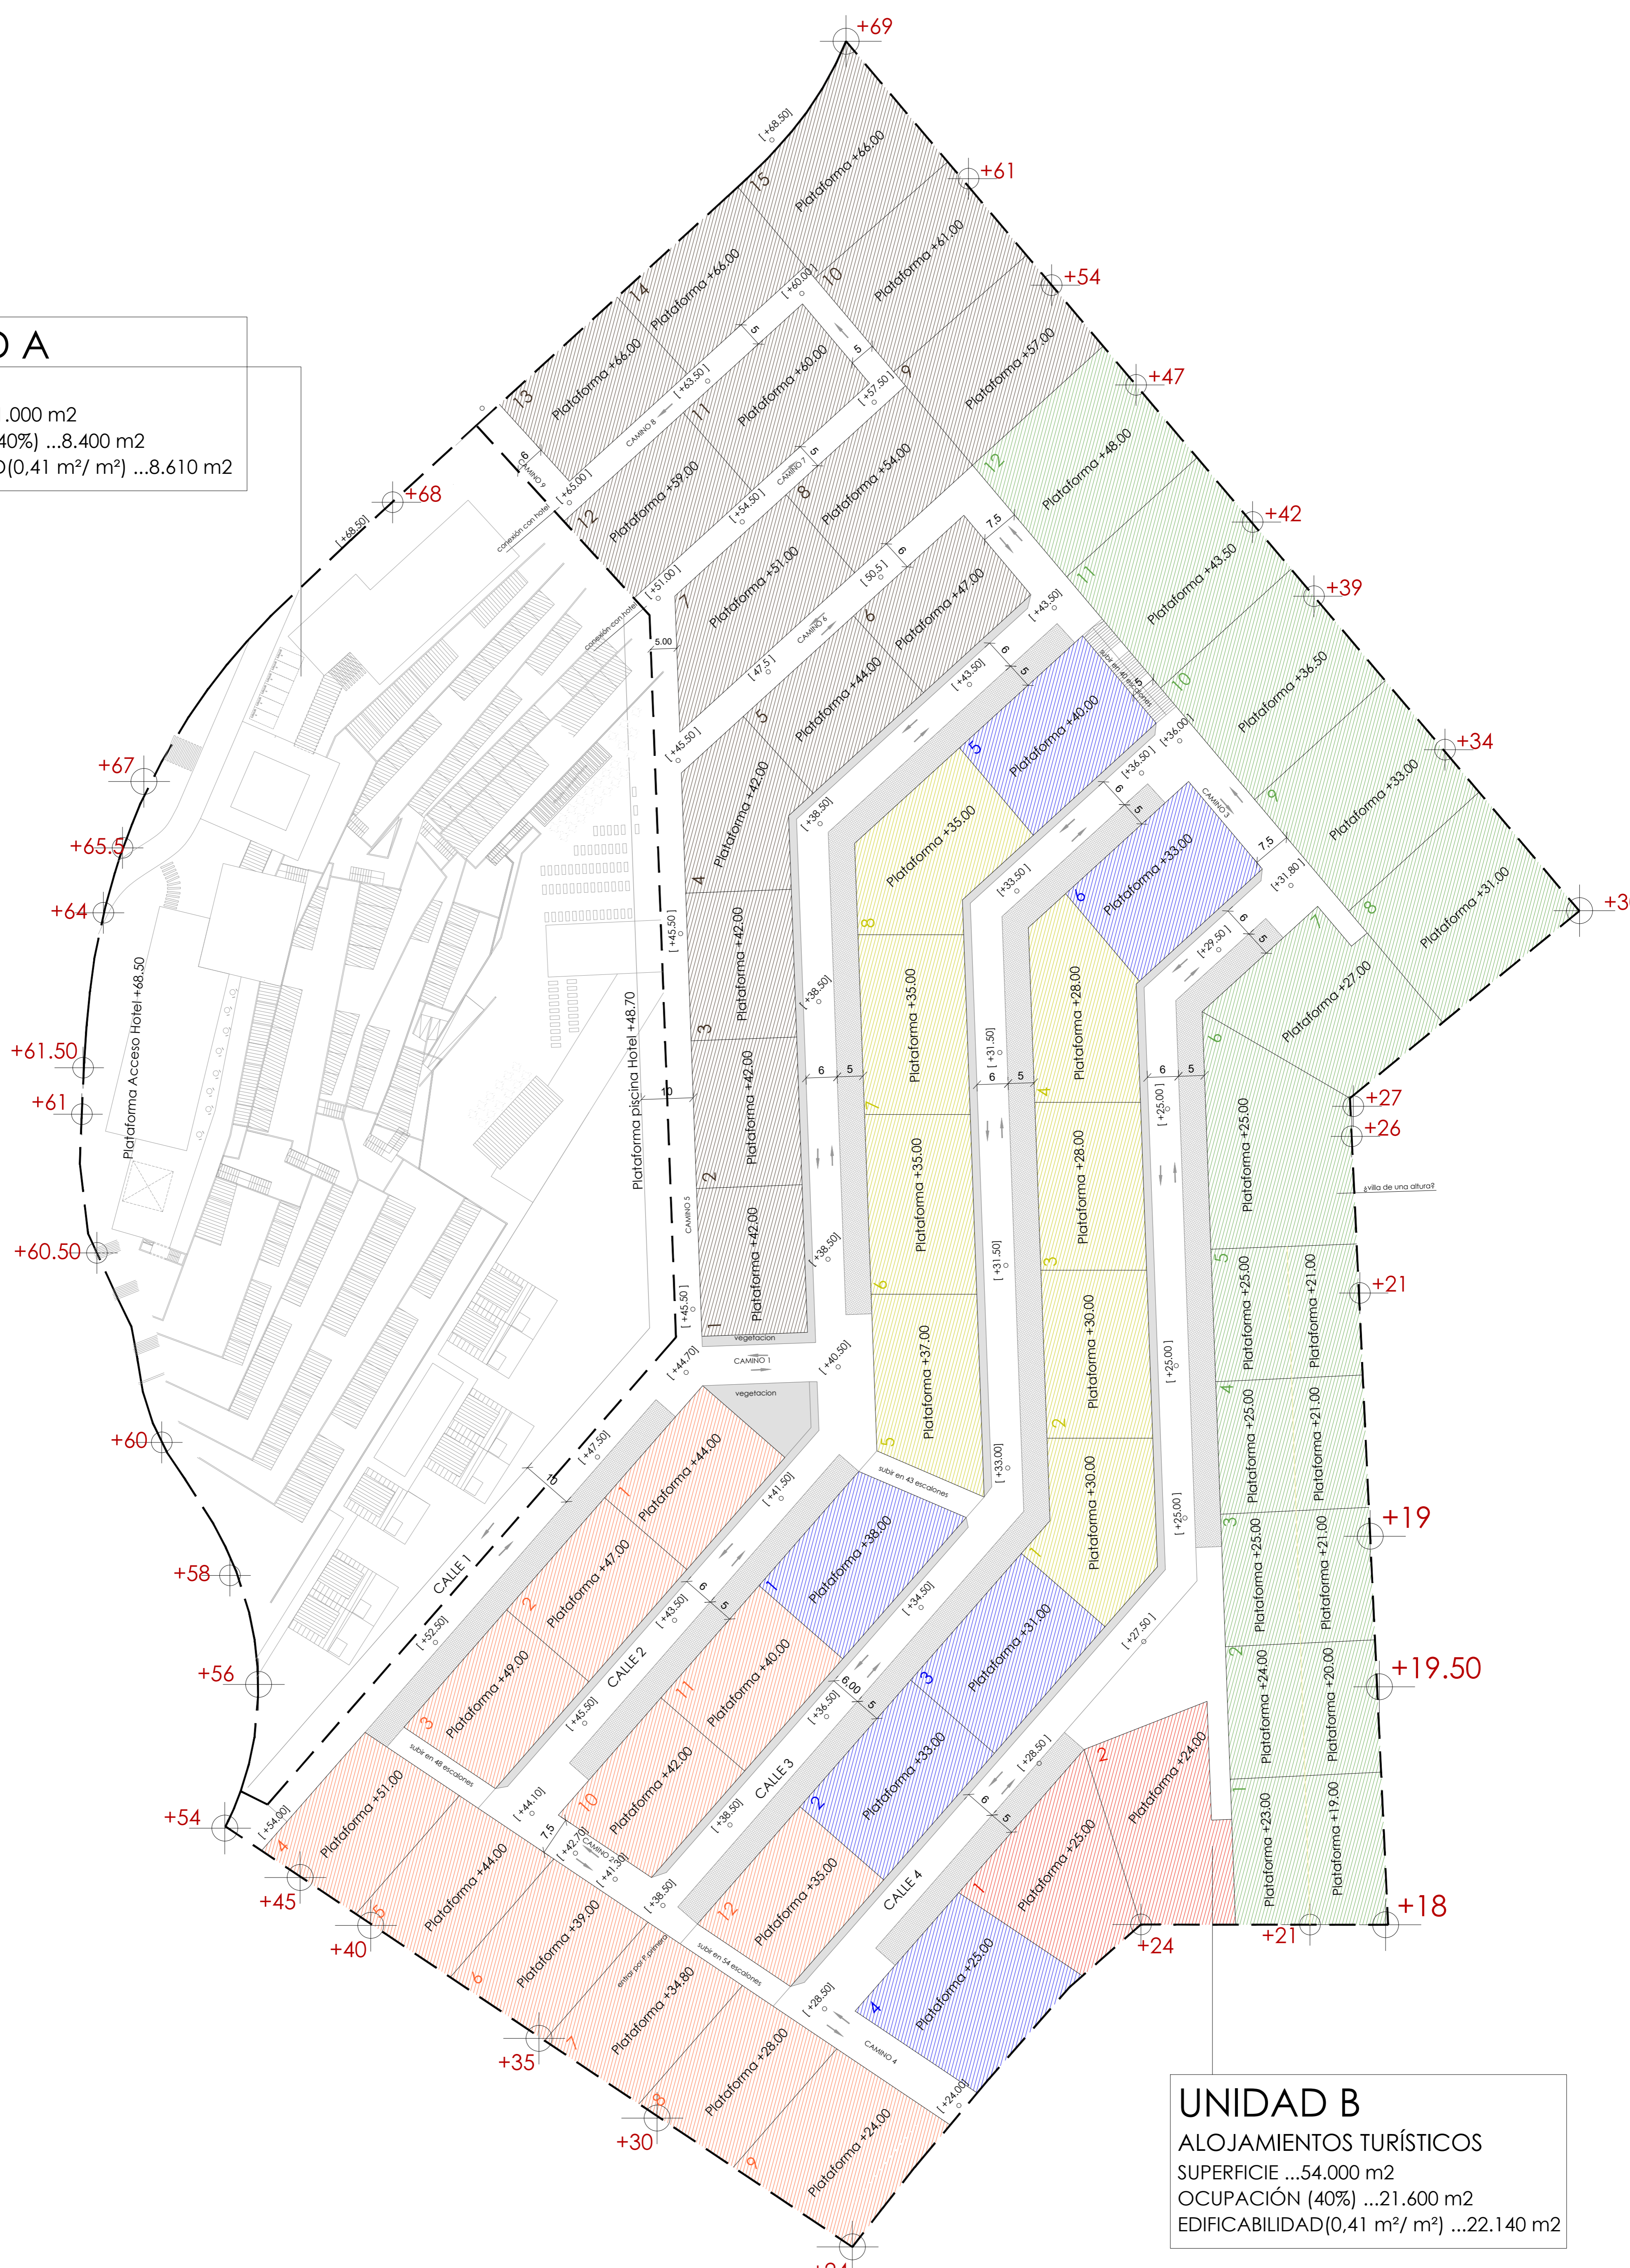

**UNIDAD B**  
 ALOJAMIENTOS TURÍSTICOS  
 SUPERFICIE ...54.000 m<sup>2</sup>  
 OCUPACIÓN (40%) ...21.600 m<sup>2</sup>  
 EDIFICABILIDAD(0,41 m<sup>2</sup>/ m<sup>2</sup>) ...22.140 m<sup>2</sup>

ALOJAMIENTOS TURÍSTICOS